


Le Lanthier Royal

321, avenue Lanthier, Pointe-Claire, QC, H9S 5K6

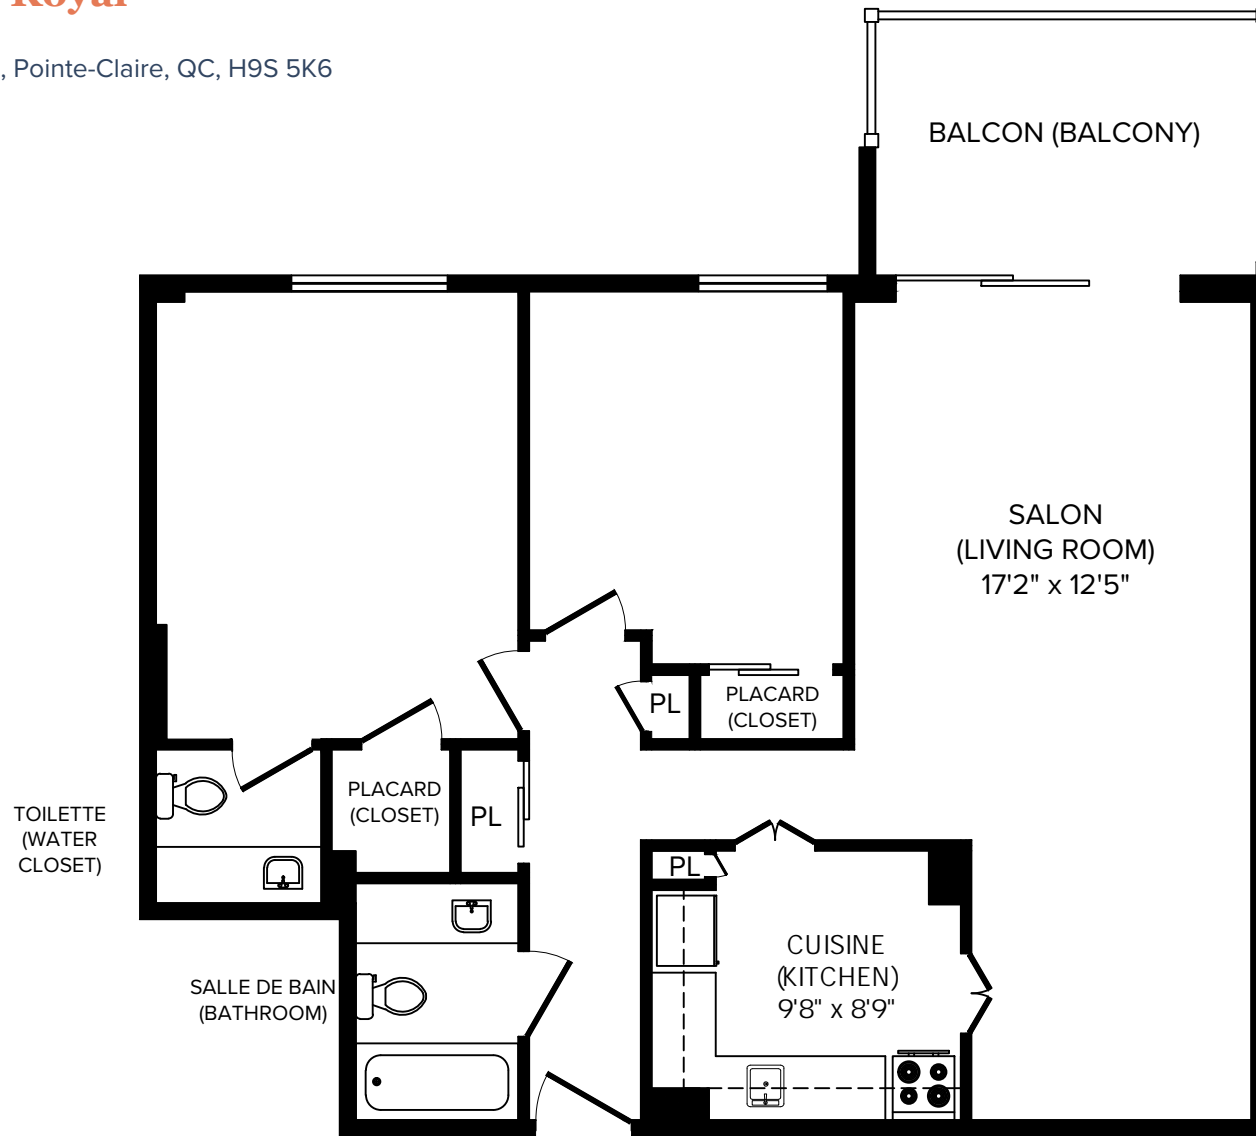


CAPREIT

4 1/2 (2 Bedroom B) 830 pi² (sq.ft)

Toutes les dimensions sont approximatives. Les grandeurs et les spécifications sont modifiables sans préavis. Toutes les illustrations sont des vues d'artiste. L'espace utile véritable des planchers peut varier légèrement des aires de plancher stipulées. All dimensions are approximate and no responsibility is taken for any error, omission or misstatement. Size and specifications are subject to change without notice. This plan is for illustrative purposes only and should be used as such.

Le Lanthier Royal

321, avenue Lanthier, Pointe-Claire,
QC, H9S 5K6

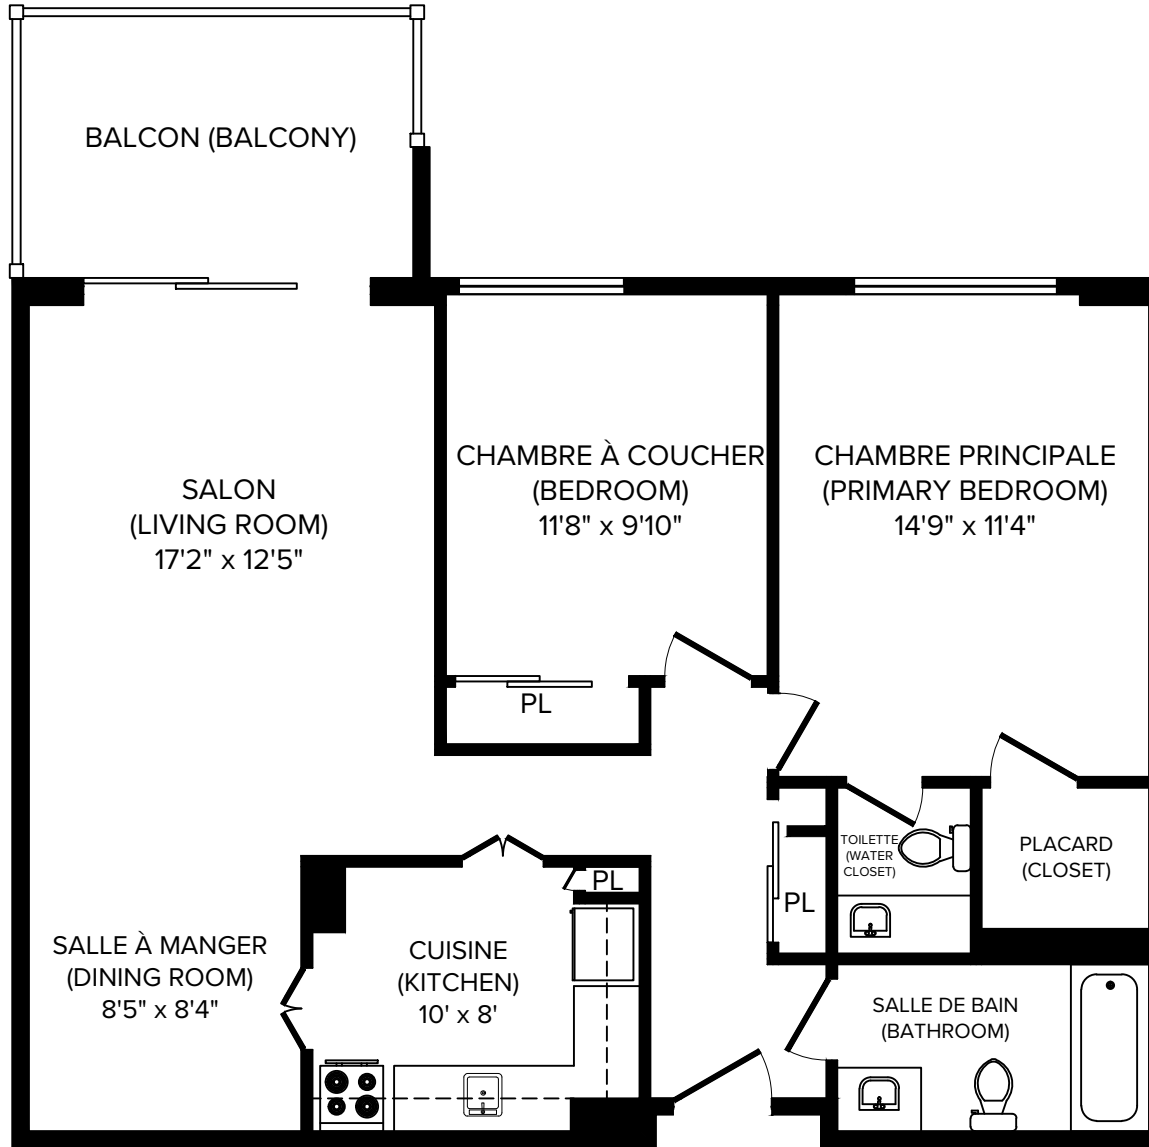


CAPREIT

4 1/2 (2 Bedroom C) 860 pi² (sq.ft)

Toutes les dimensions sont approximatives. Les grandeurs et les spécifications sont modifiables sans préavis. Toutes les illustrations sont des vues d'artiste. L'espace utile véritable des planchers peut varier légèrement des aires de plancher stipulées.
All dimensions are approximate and no responsibility is taken for any error, omission or misstatement.
Size and specifications are subject to change without notice. This plan is for illustrative purposes only and should be used as such.

Le Lanthier Royal

321, avenue Lanthier, Pointe-Claire, QC, H9S 5K6

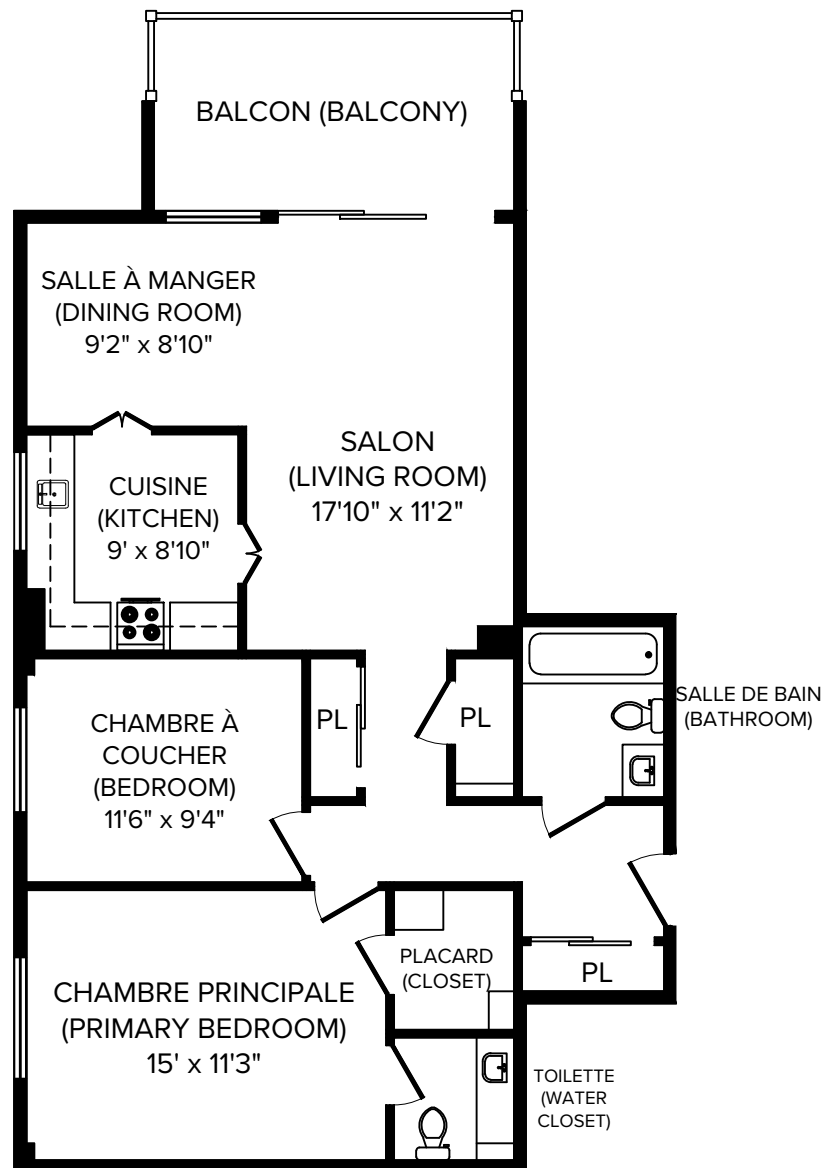


CAPREIT

4 1/2 (2 Bedroom D) 1000 pi² (sq.ft)

Toutes les dimensions sont approximatives. Les grandeurs et les spécifications sont modifiables sans préavis. Toutes les illustrations sont des vues d'artiste. L'espace utile véritable des planchers peut varier légèrement des aires de plancher stipulées. All dimensions are approximate and no responsibility is taken for any error, omission or misstatement. Size and specifications are subject to change without notice. This plan is for illustrative purposes only and should be used as such.

Le Lanthier Royal

321, avenue Lanthier, Pointe-Claire, QC, H9S 5K6

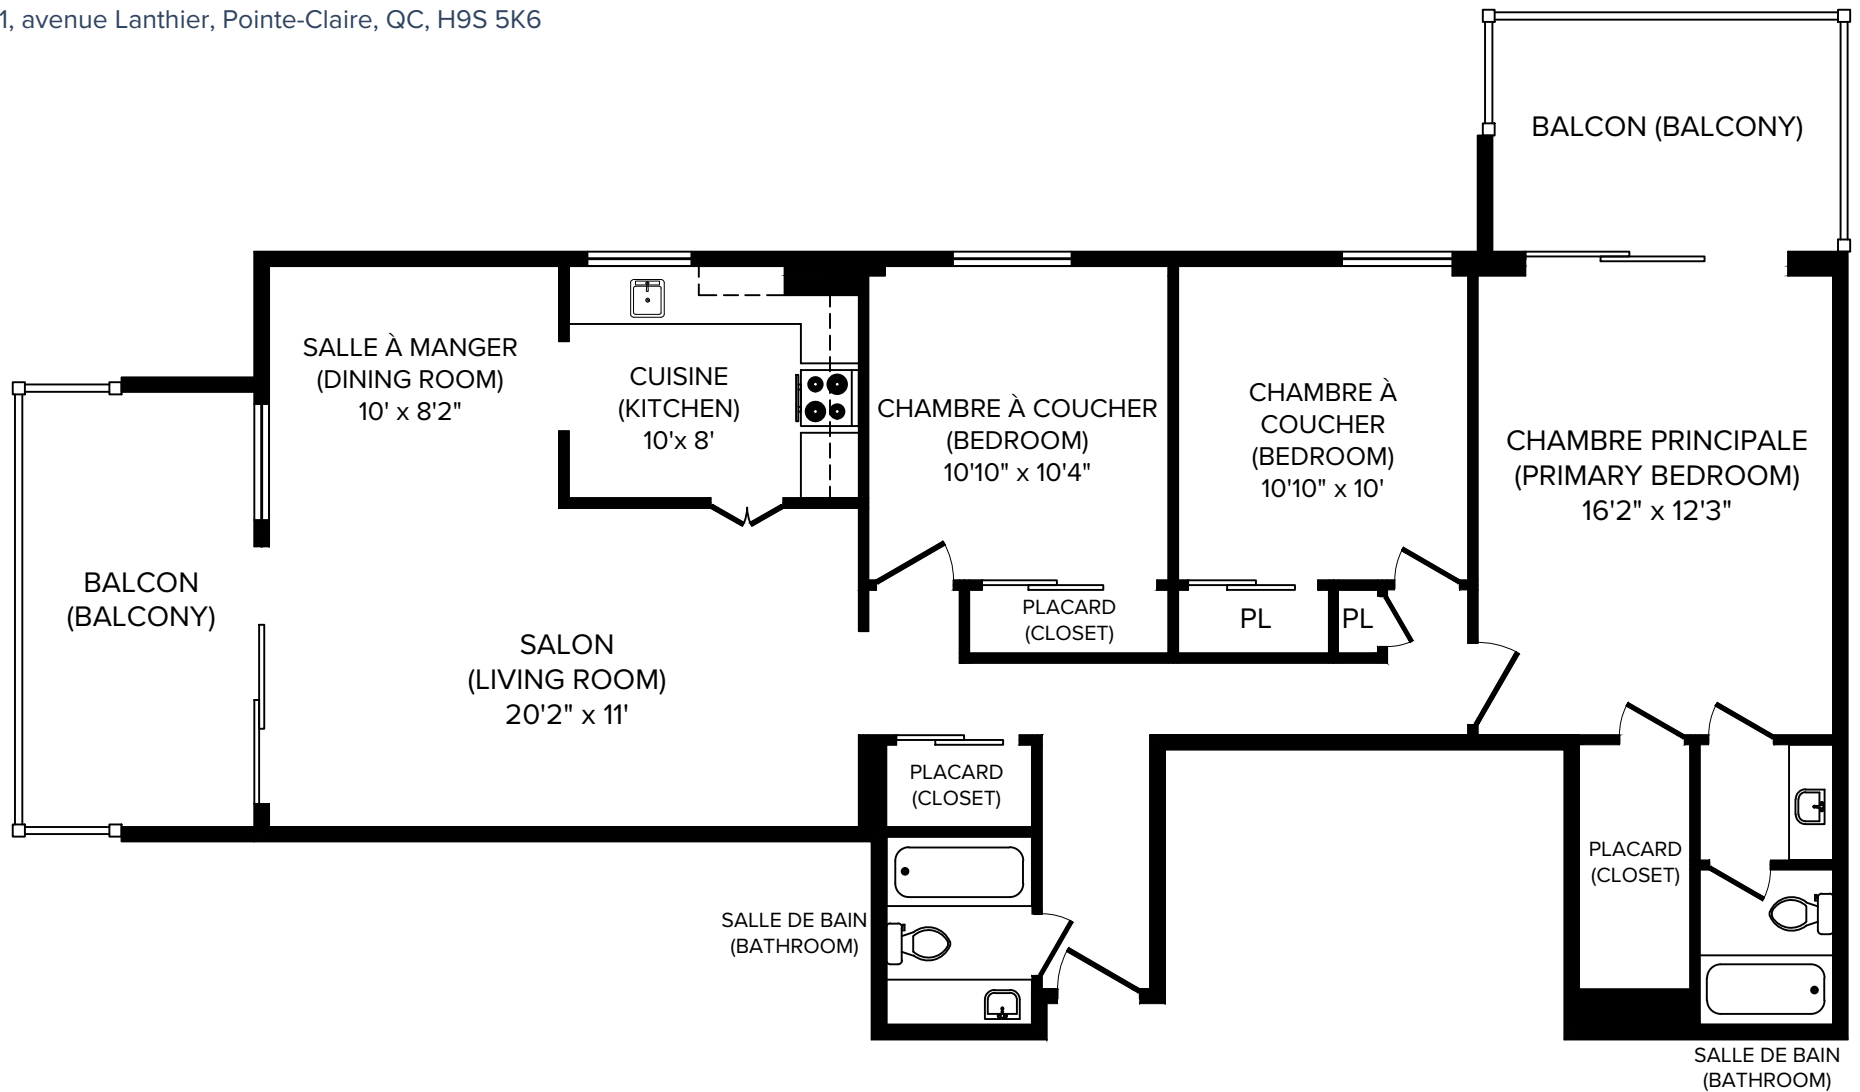

Toutes les dimensions sont approximatives. Les grandeurs et les spécifications sont modifiables sans préavis. Toutes les illustrations sont des vues d'artiste. L'espace utile véritable des planchers peut varier légèrement des aires de plancher stipulées.
All dimensions are approximate and no responsibility is taken for any error, omission or misstatement.
Size and specifications are subject to change without notice. This plan is for illustrative purposes only and should be used as such.




CAPREIT

5 1/2 (3 Bedroom A) 1200 pi² (sq.ft)

Le Lanthier Royal

321, avenue Lanthier, Pointe-Claire, QC, H9S 5K6

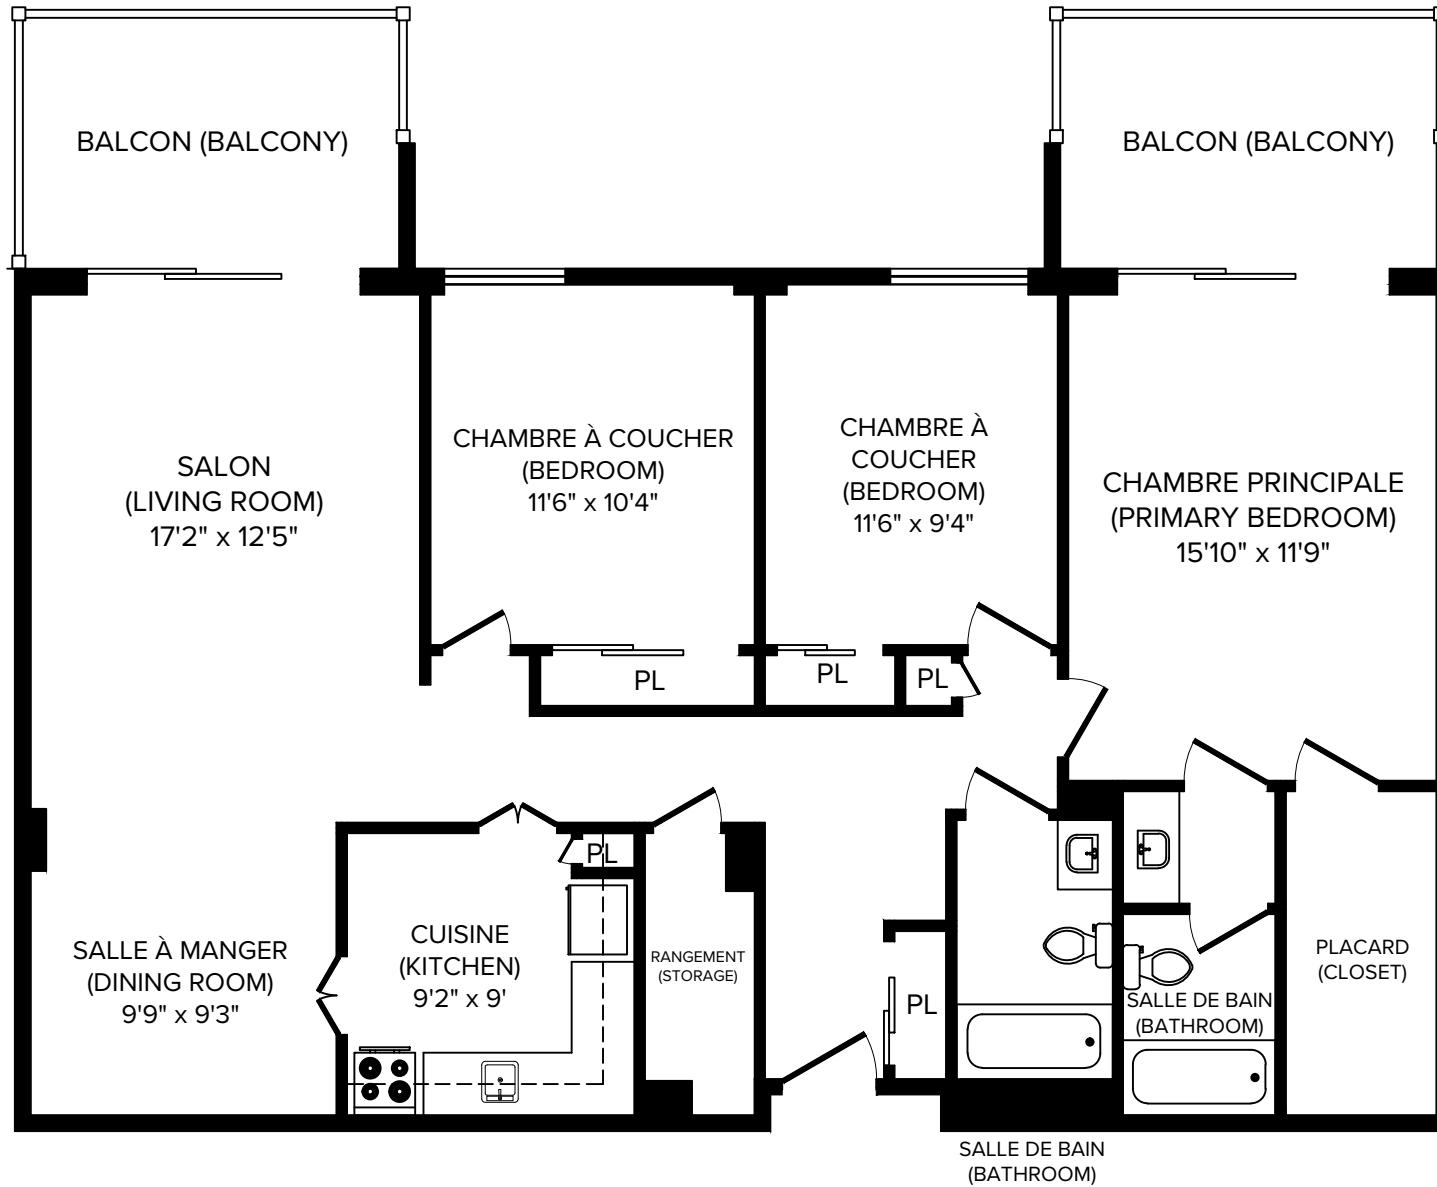

Toutes les dimensions sont approximatives. Les grandeurs et les spécifications sont modifiables sans préavis. Toutes les illustrations sont des vues d'artiste. L'espace utile véritable des planchers peut varier légèrement des aires de plancher stipulées. All dimensions are approximate and no responsibility is taken for any error, omission or misstatement. Size and specifications are subject to change without notice. This plan is for illustrative purposes only and should be used as such.




CAPREIT

5 1/2 (3 Bedroom B) 1230 pi² (sq.ft)

Le Lanthier Royal

321, avenue Lanthier, Pointe-Claire, QC, H9S 5K6

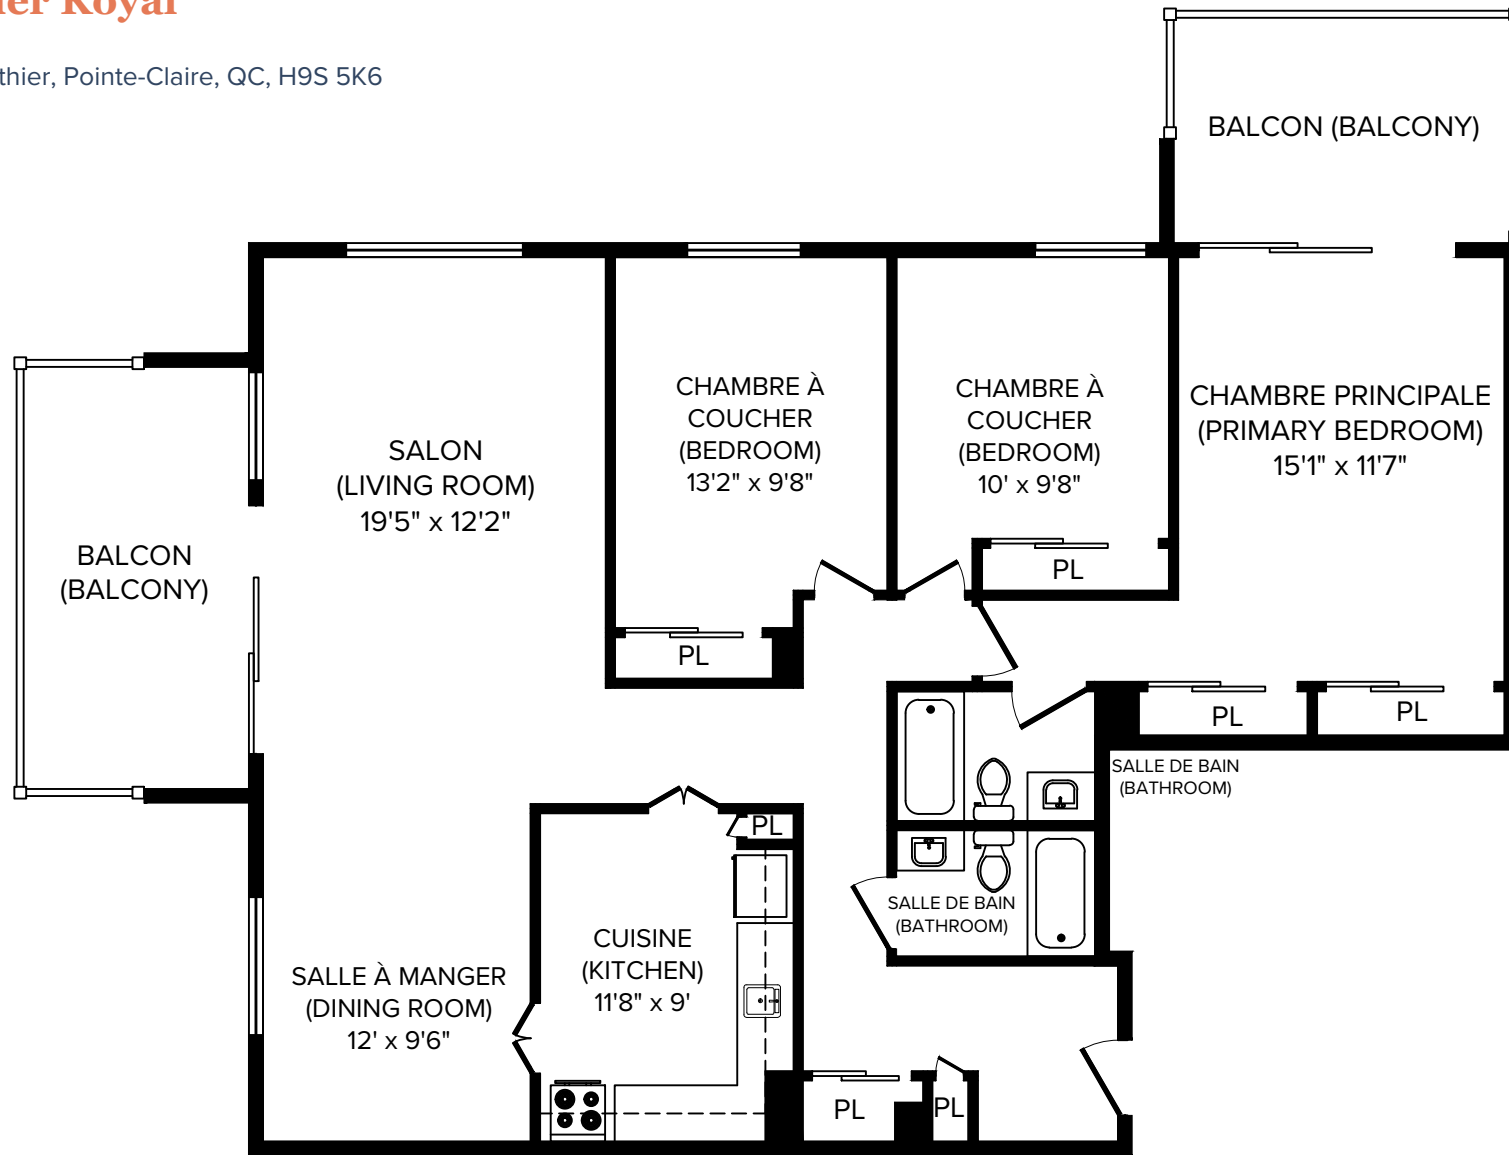

Toutes les dimensions sont approximatives. Les grandeurs et les spécifications sont modifiables sans préavis. Toutes les illustrations sont des vues d'artiste. L'espace utile véritable des planchers peut varier légèrement des aires de plancher stipulées. All dimensions are approximate and no responsibility is taken for any error, omission or misstatement. Size and specifications are subject to change without notice. This plan is for illustrative purposes only and should be used as such.




CAPREIT

5 1/2 (3 Bedroom C) 1300 pi² (sq.ft)

Le Lanthier Royal

321, avenue Lanthier, Pointe-Claire, QC, H9S 5K6

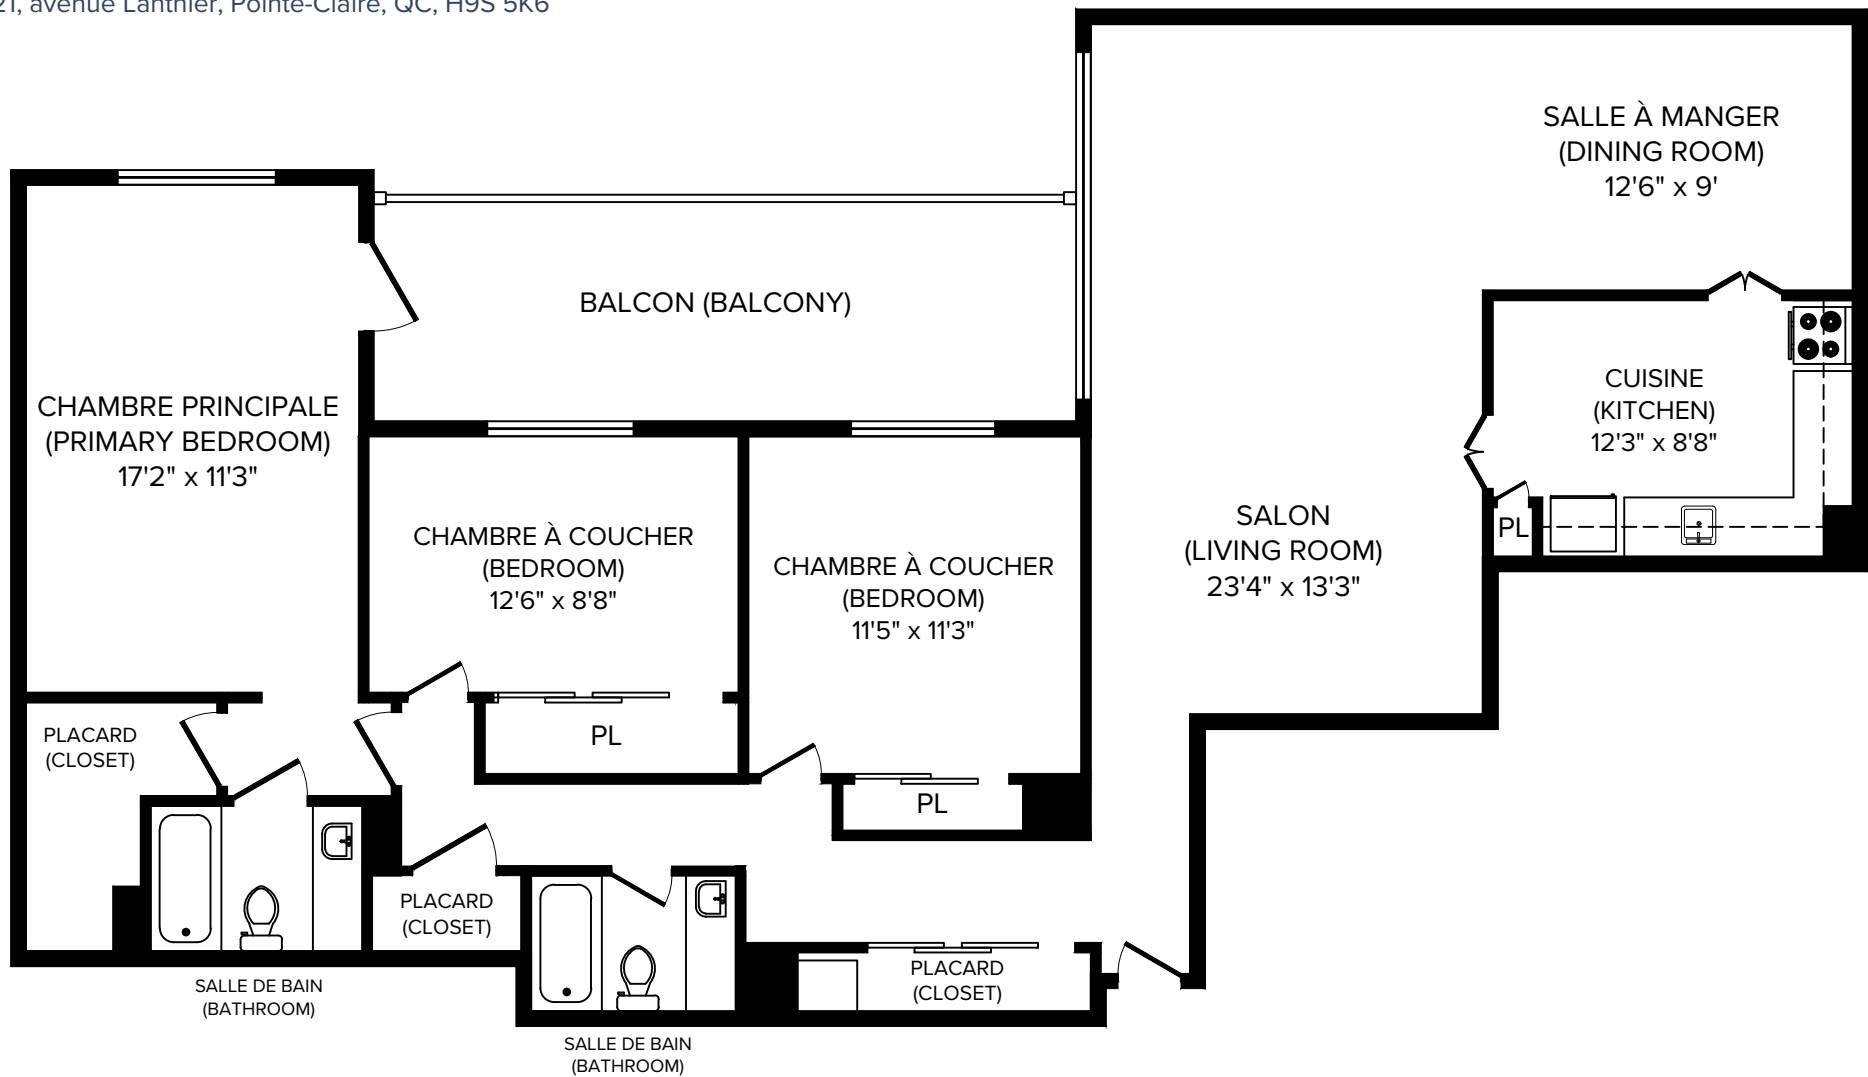

Toutes les dimensions sont approximatives. Les grands et les spécifications sont modifiables sans préavis. Toutes les illustrations sont des vues d'artiste. L'espace utile véritable des planchers peut varier légèrement des aires de plancher stipulées. All dimensions are approximate and no responsibility is taken for any error, omission or misstatement. Size and specifications are subject to change without notice. This plan is for illustrative purposes only and should be used as such.



CAPREIT

5 1/2 (3 Bedroom D) 1350 pi² (sq.ft)