


Boul Cavendish

2525 Boul Cavendish
Montreal



Toutes les dimensions sont approximatives. Les grandeurs et les spécifications sont modifiables sans préavis. SEO.
Toutes les illustrations sont des vues d'artiste. L'espace utile véritable des planchers peut varier légèrement des aires de plancher stipulées.
All dimensions are approximate and no responsibility is taken for any error, omission or misstatement.
Size and specifications are subject to change without notice. This plan is for illustrative purposes only and should be used as such

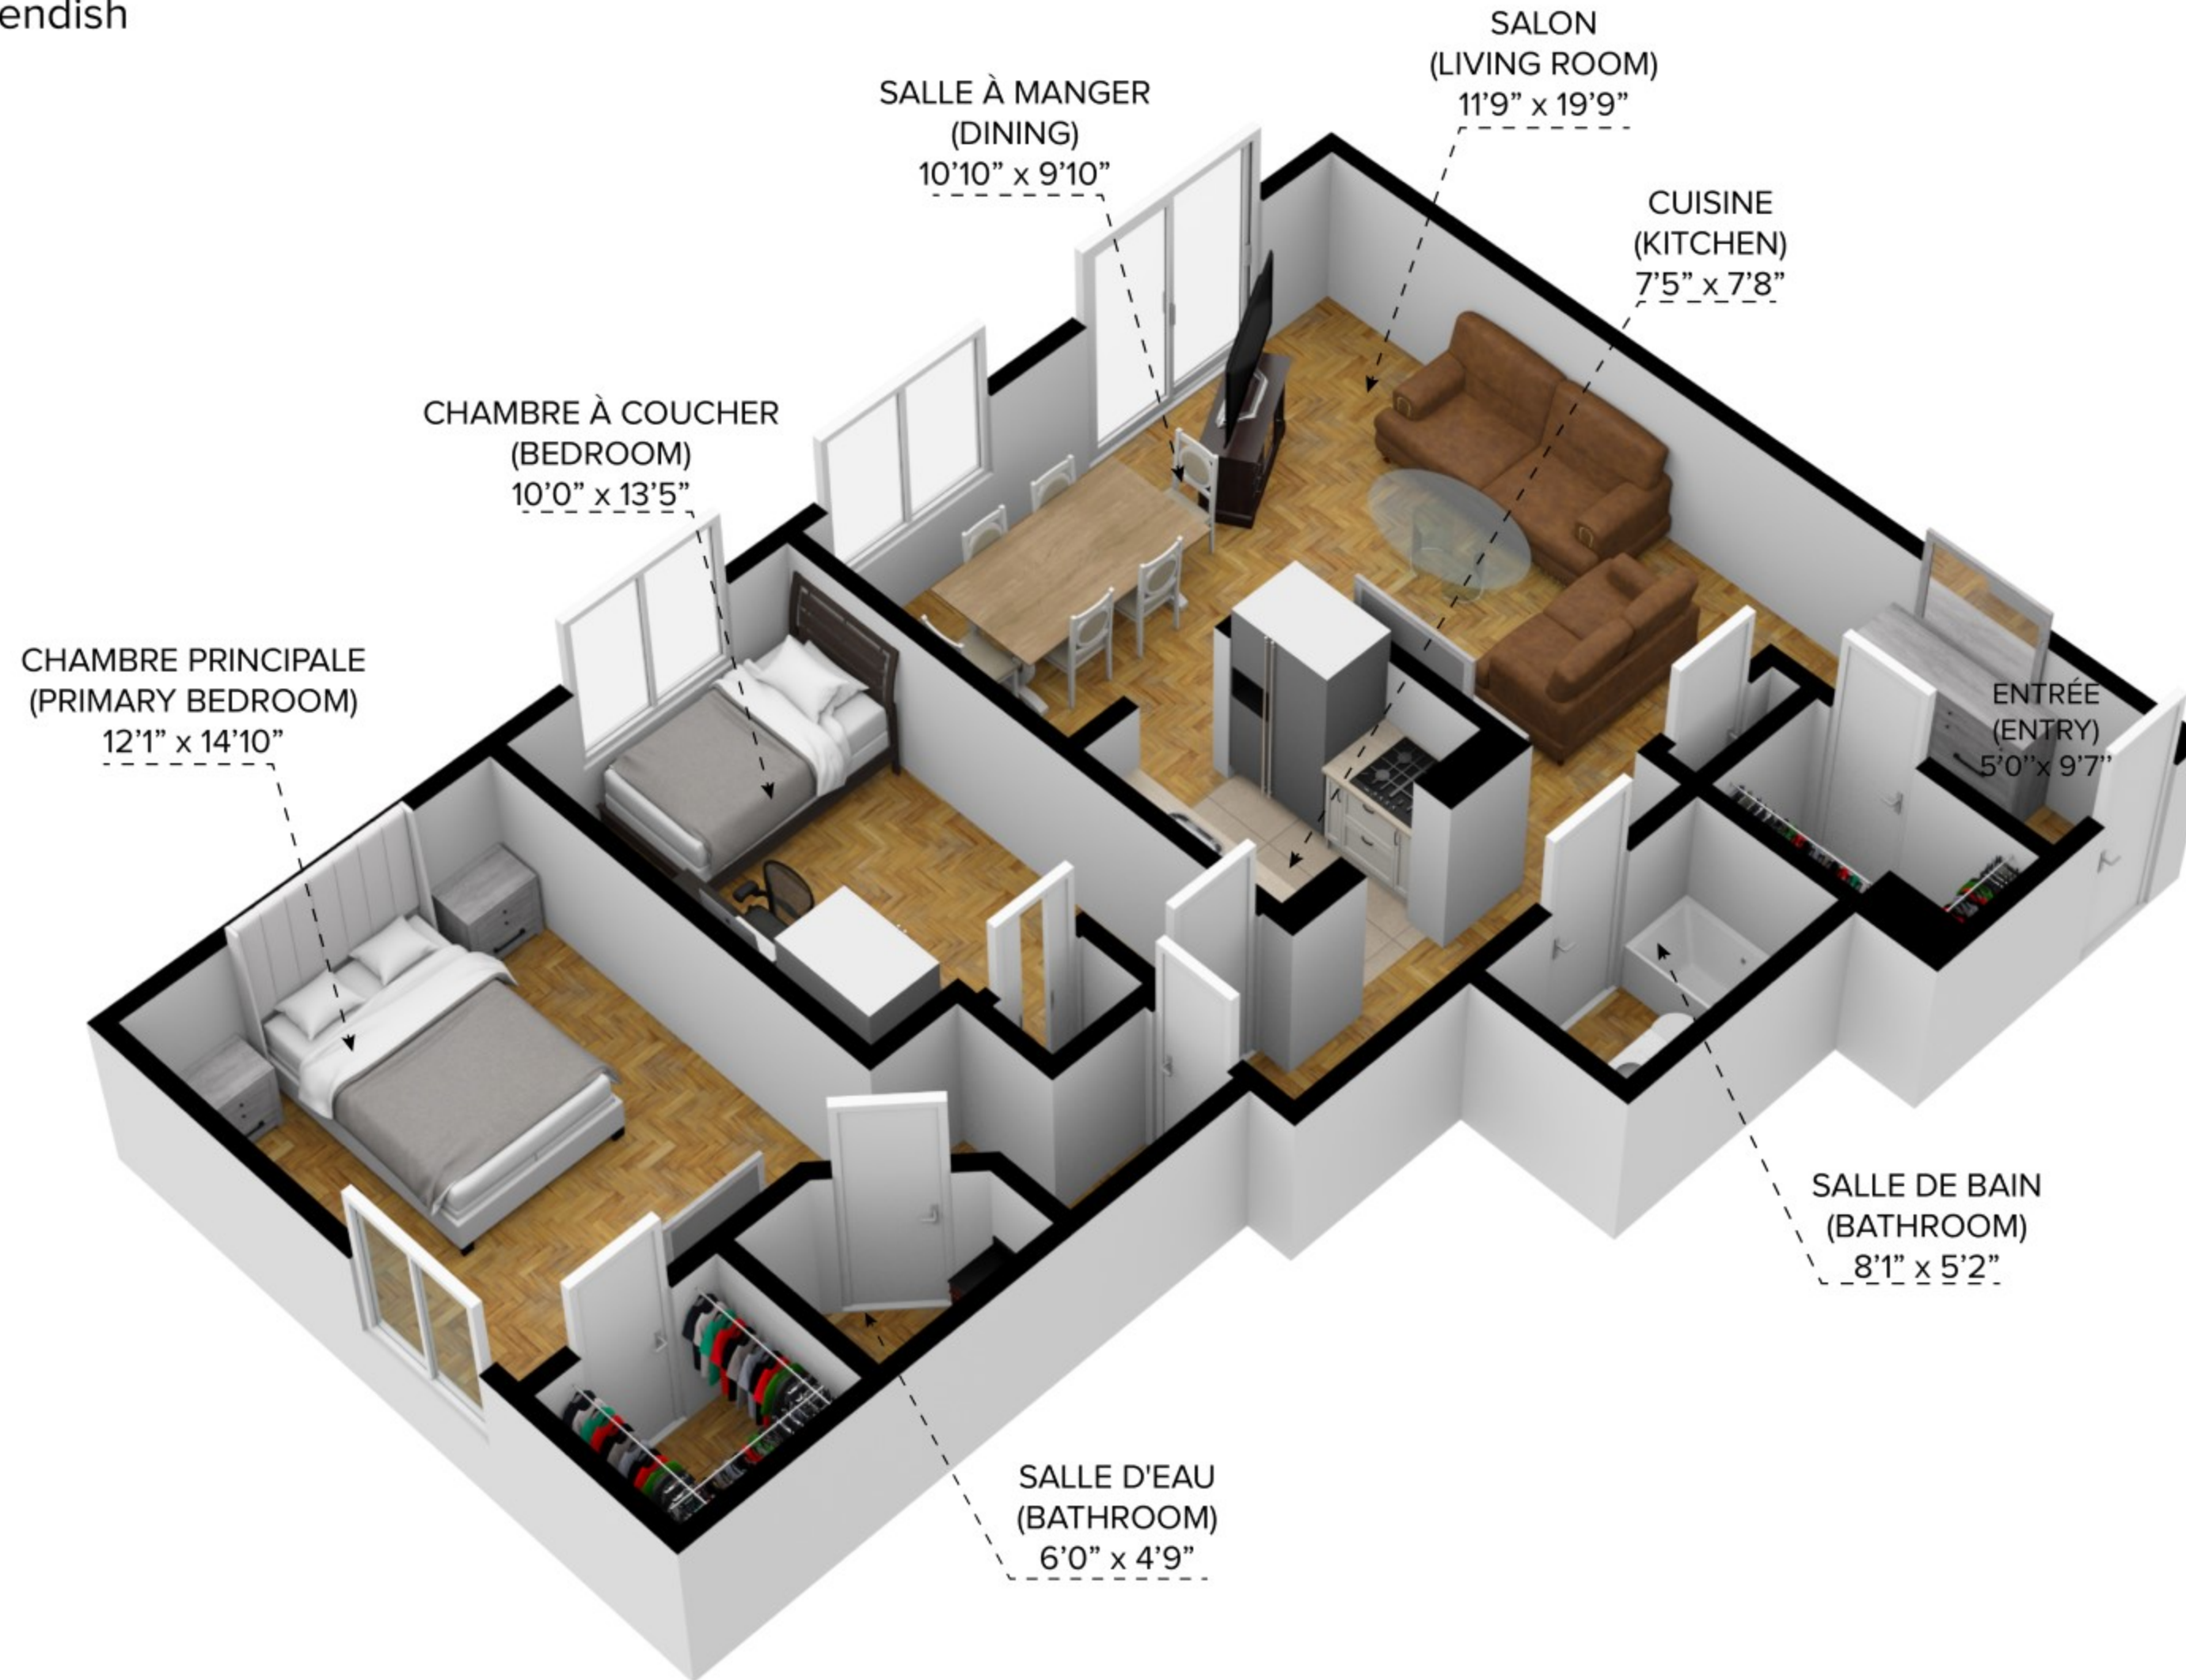


CAPREIT

2 Bedroom + | 4½ + 1,122 pi² (sq.ft)

Boul Cavendish

2525 Boul Cavendish
Montreal

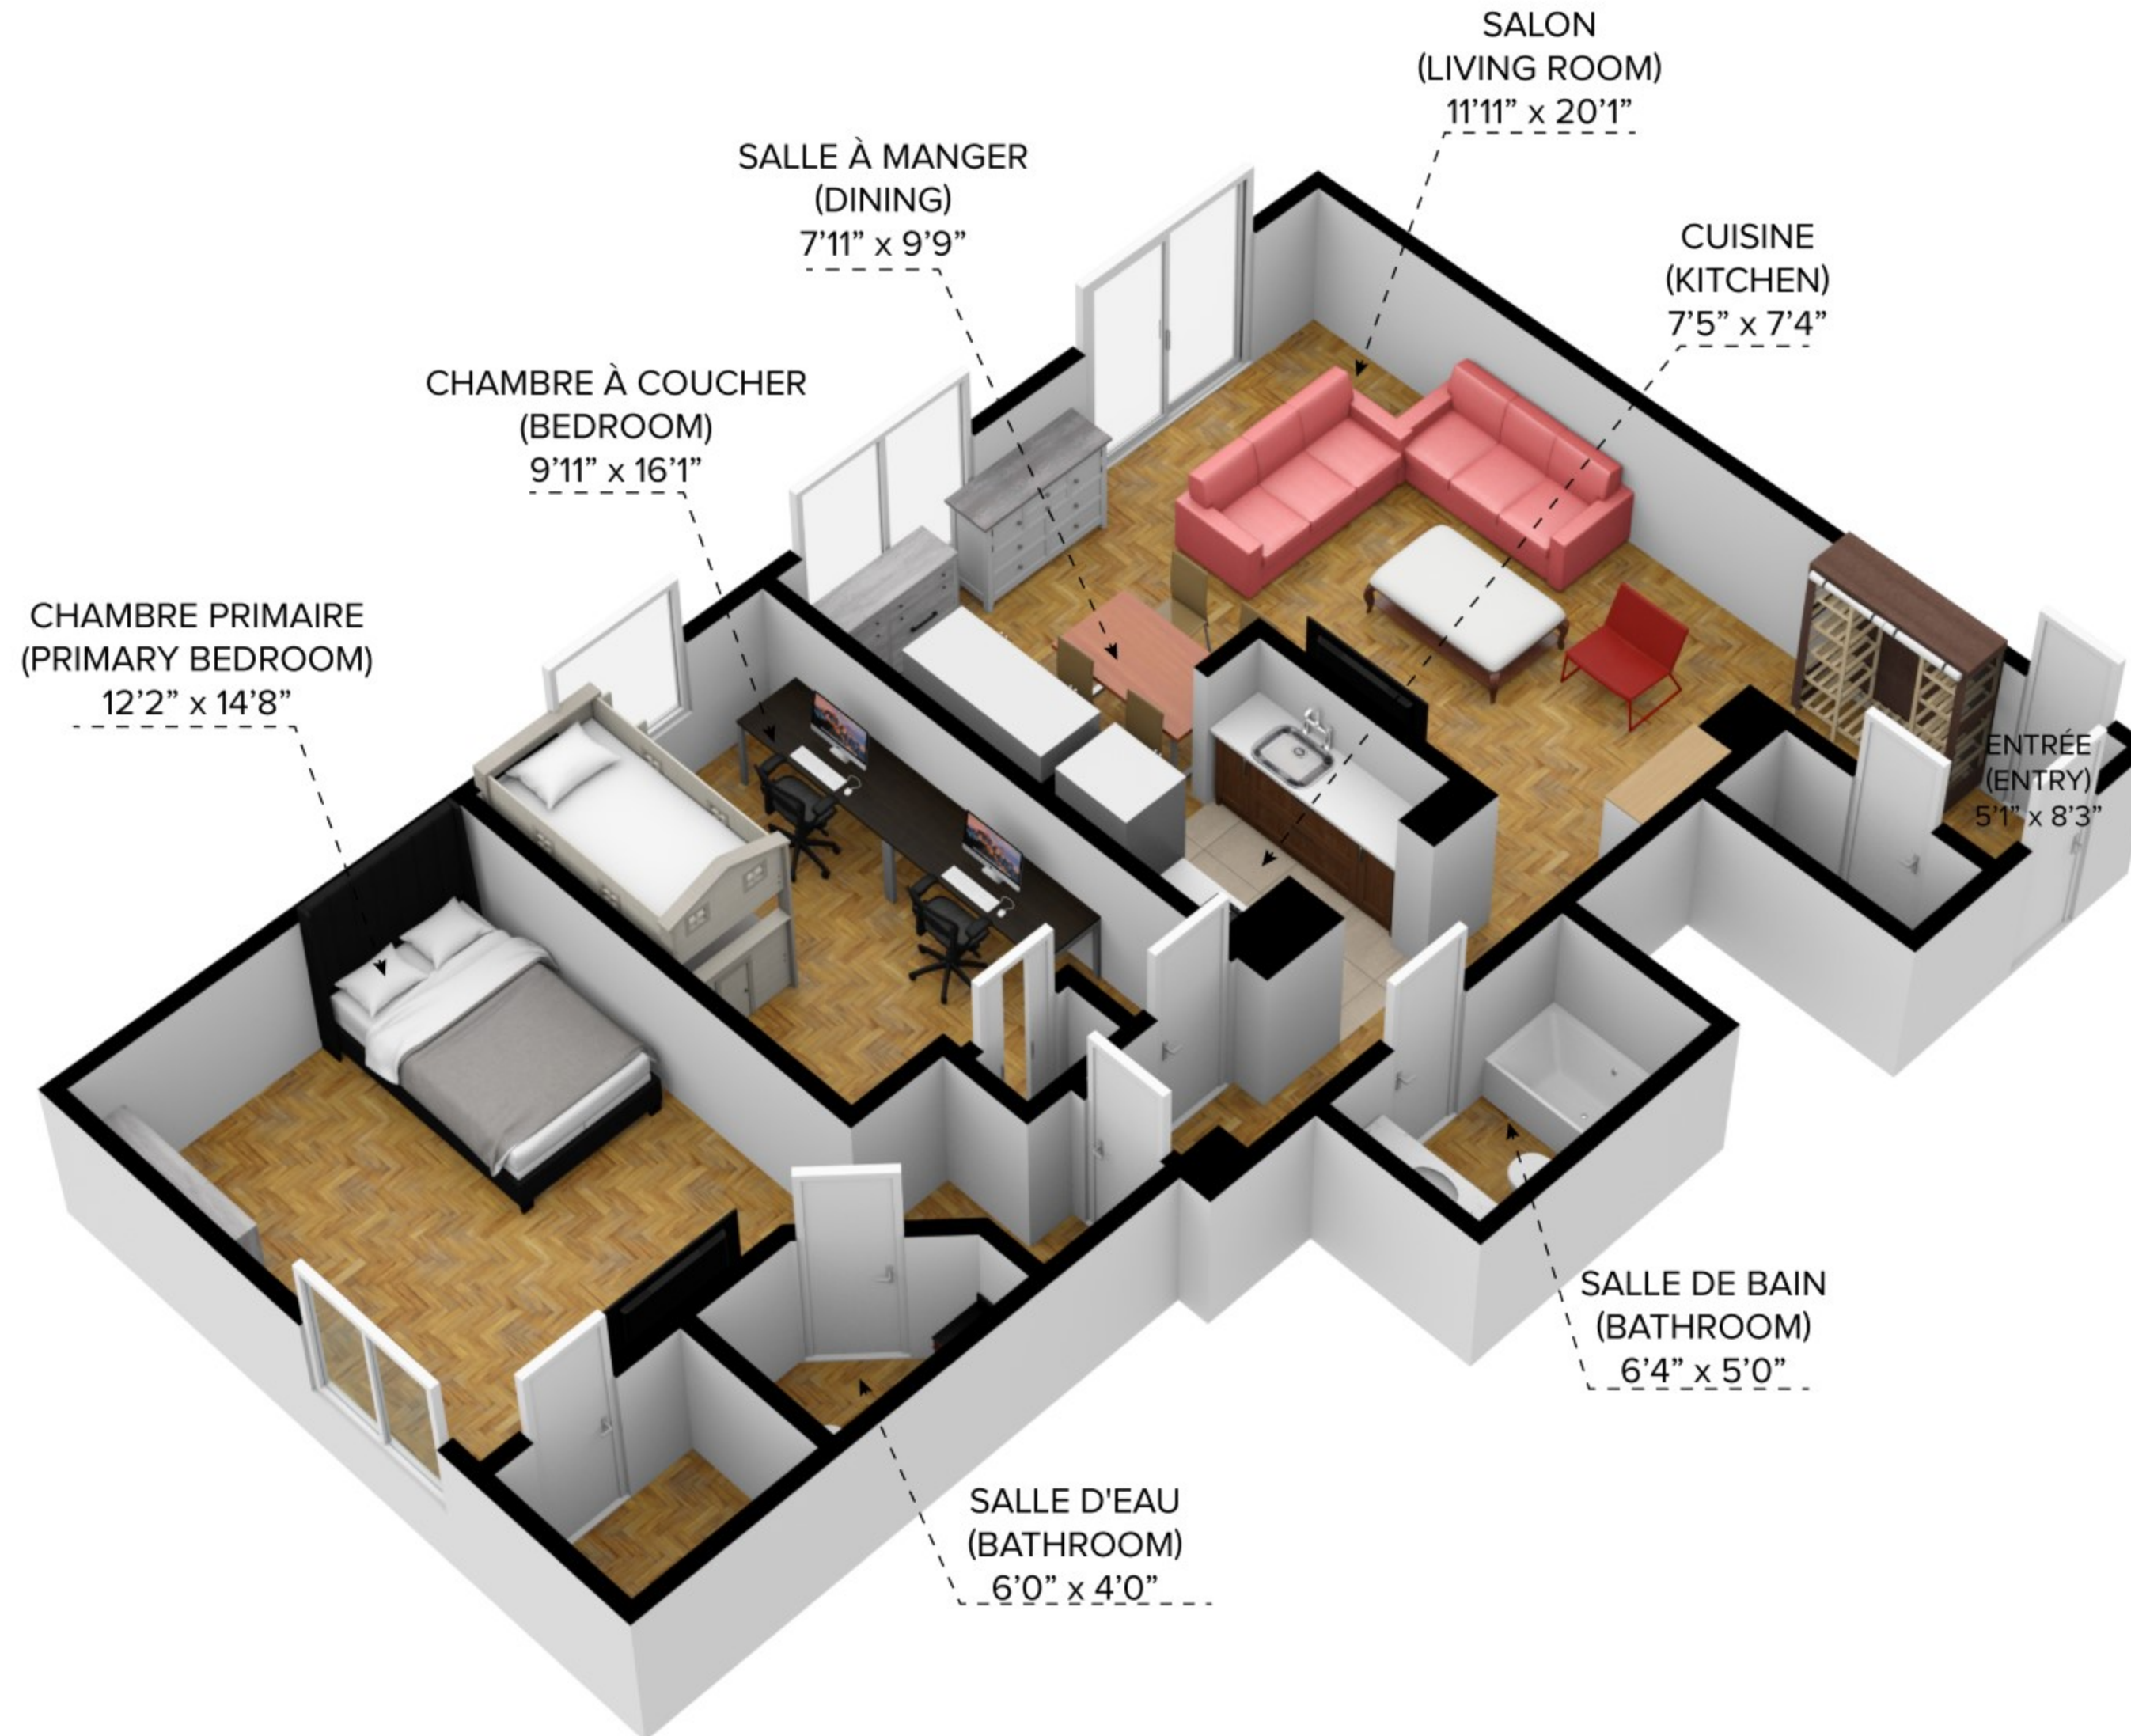

Toutes les dimensions sont approximatives. Les grandeurs et les spécifications sont modifiables sans préavis. SEO.
Toutes les illustrations sont des vues d'artiste. L'espace utile véritable des planchers peut varier légèrement des aires de plancher stipulées.
All dimensions are approximate and no responsibility is taken for any error, omission or misstatement.
Size and specifications are subject to change without notice. This plan is for illustrative purposes only and should be used as such




CAPREIT

2 Bedroom + | 4½ + 1,043 pi² (sq.ft)

Boul Cavendish

2525 Boul Cavendish
Montréal

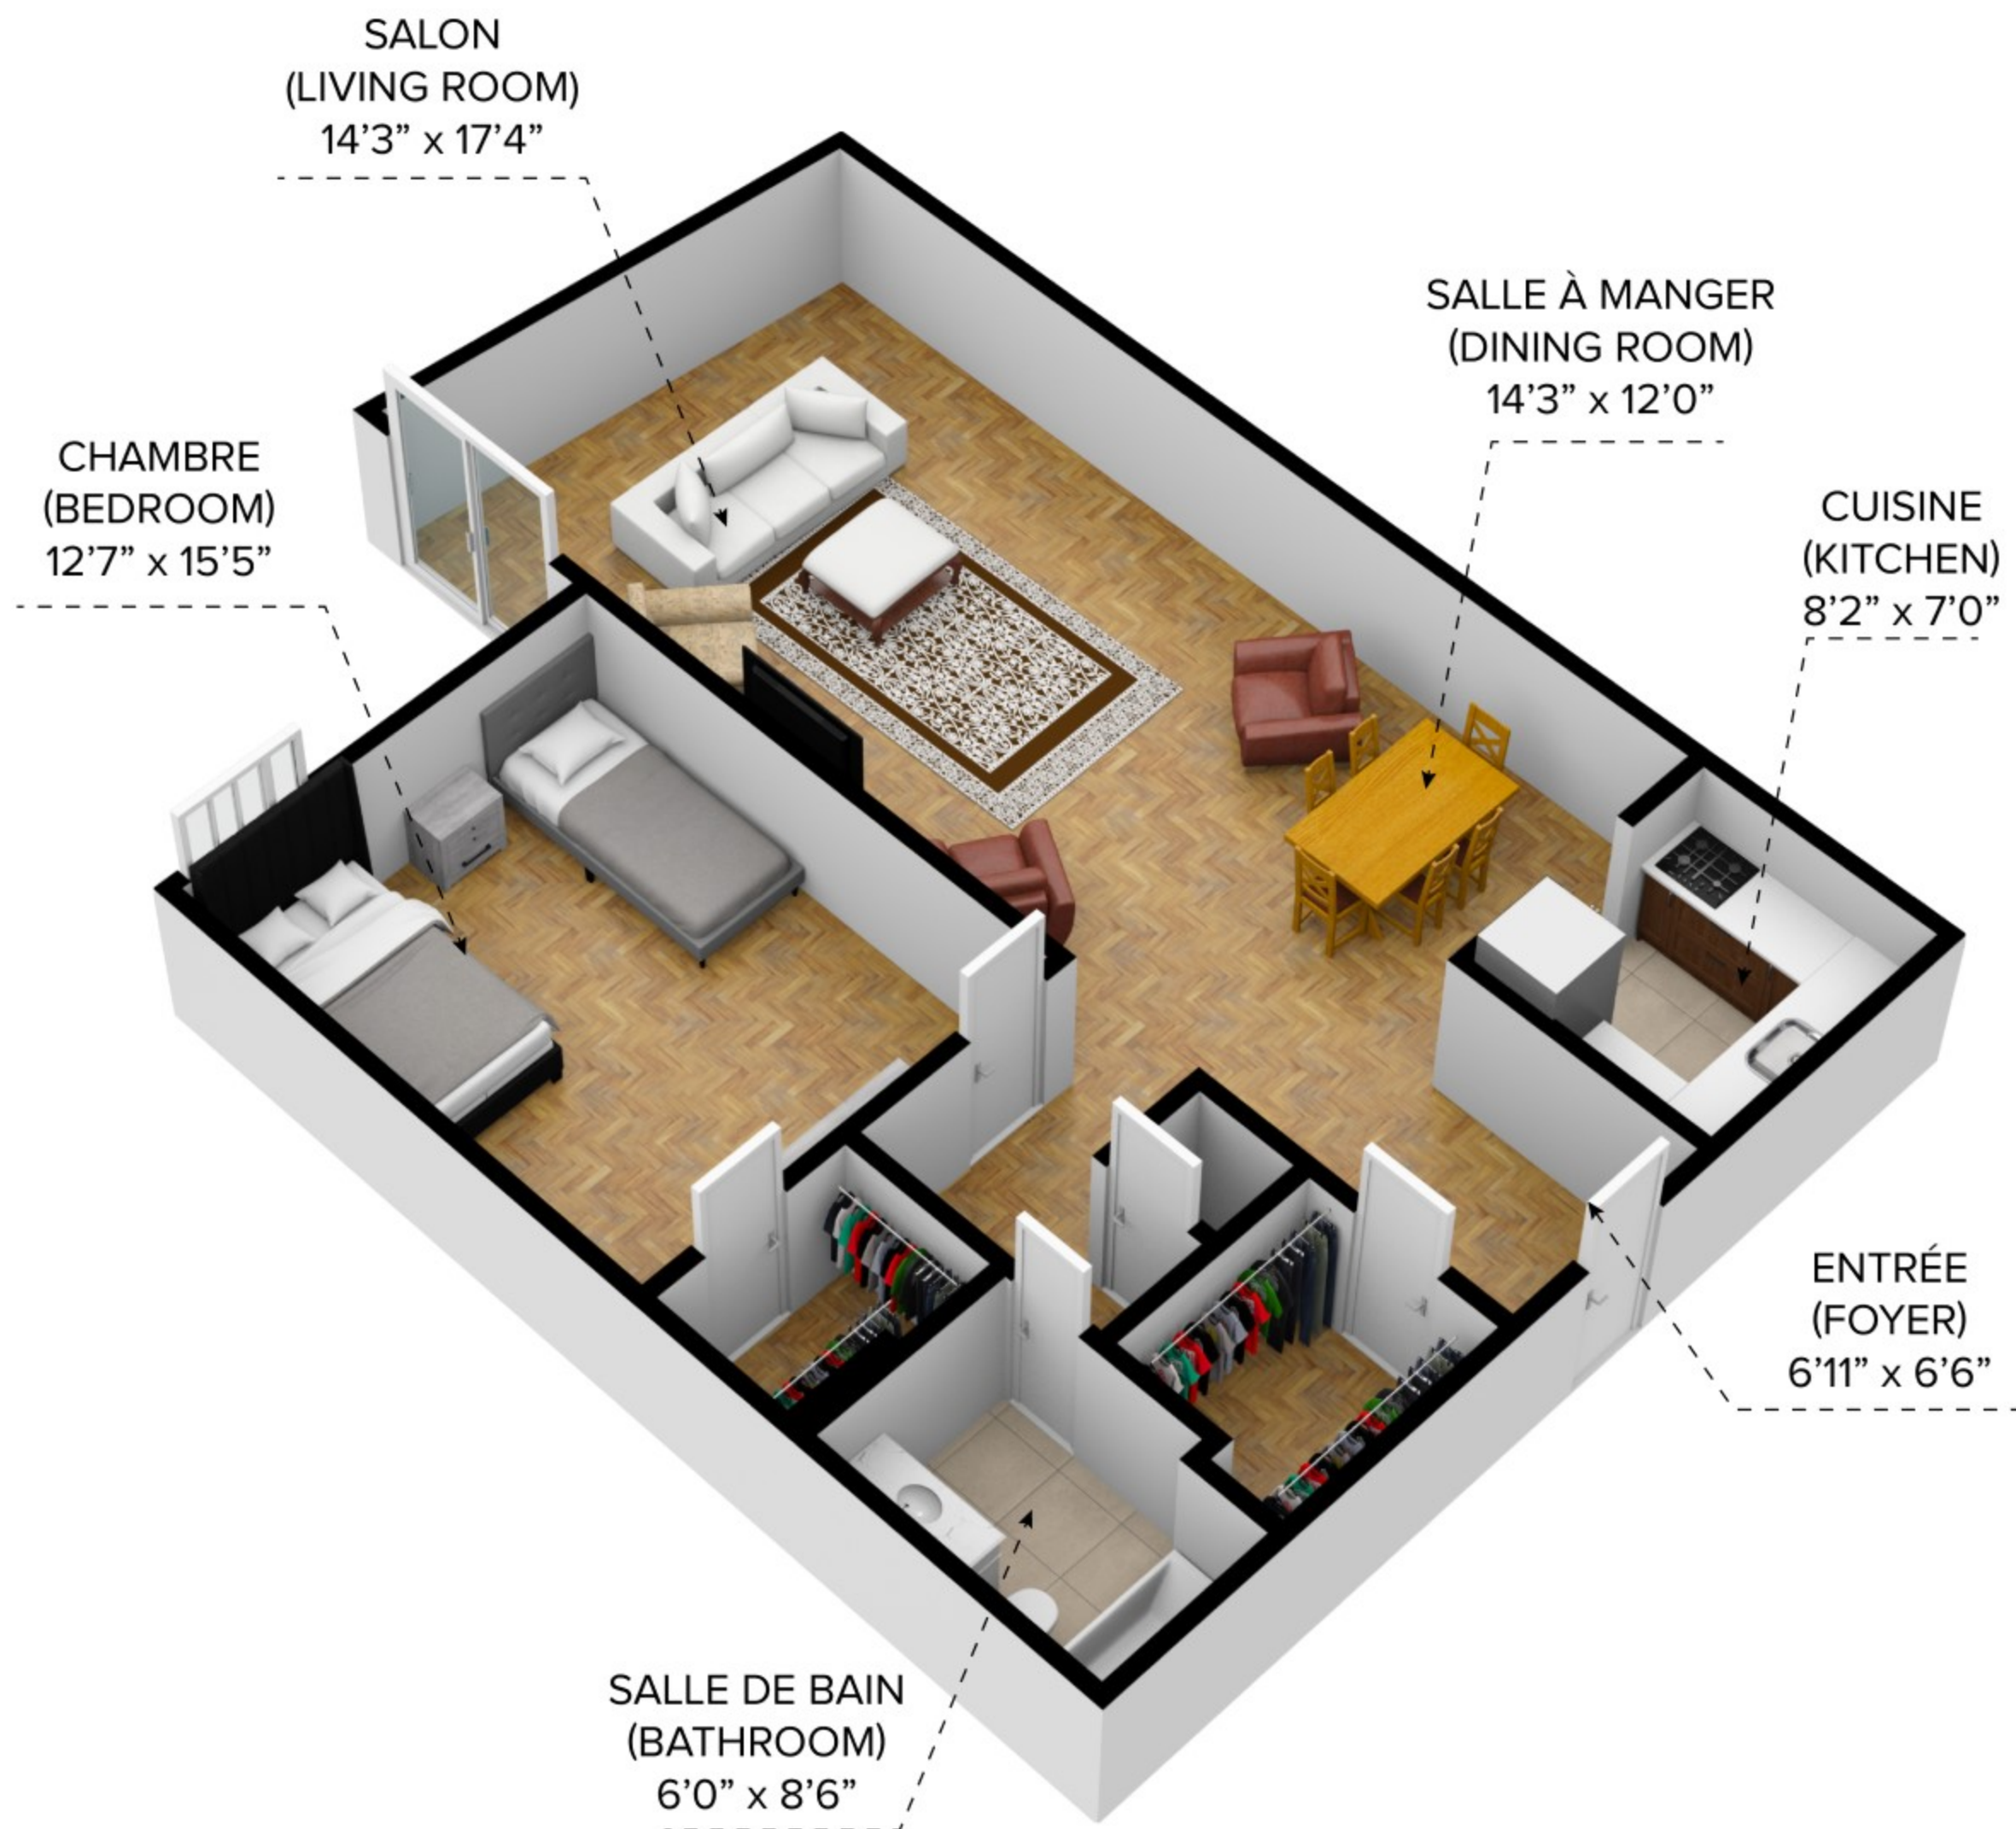

Toutes les dimensions sont approximatives. Les grandeurs et les spécifications sont modifiables sans préavis. SEO.
Toutes les illustrations sont des vues d'artiste. L'espace utile véritable des planchers peut varier légèrement des aires de plancher stipulées.
All dimensions are approximate and no responsibility is taken for any error, omission or misstatement.
Size and specifications are subject to change without notice. This plan is for illustrative purposes only and should be used as such.




CAPREIT

1 Bedroom + | 3½ + 962 pi² (sq.ft)

Boul Cavendish

2525 Boul Cavendish
Montréal

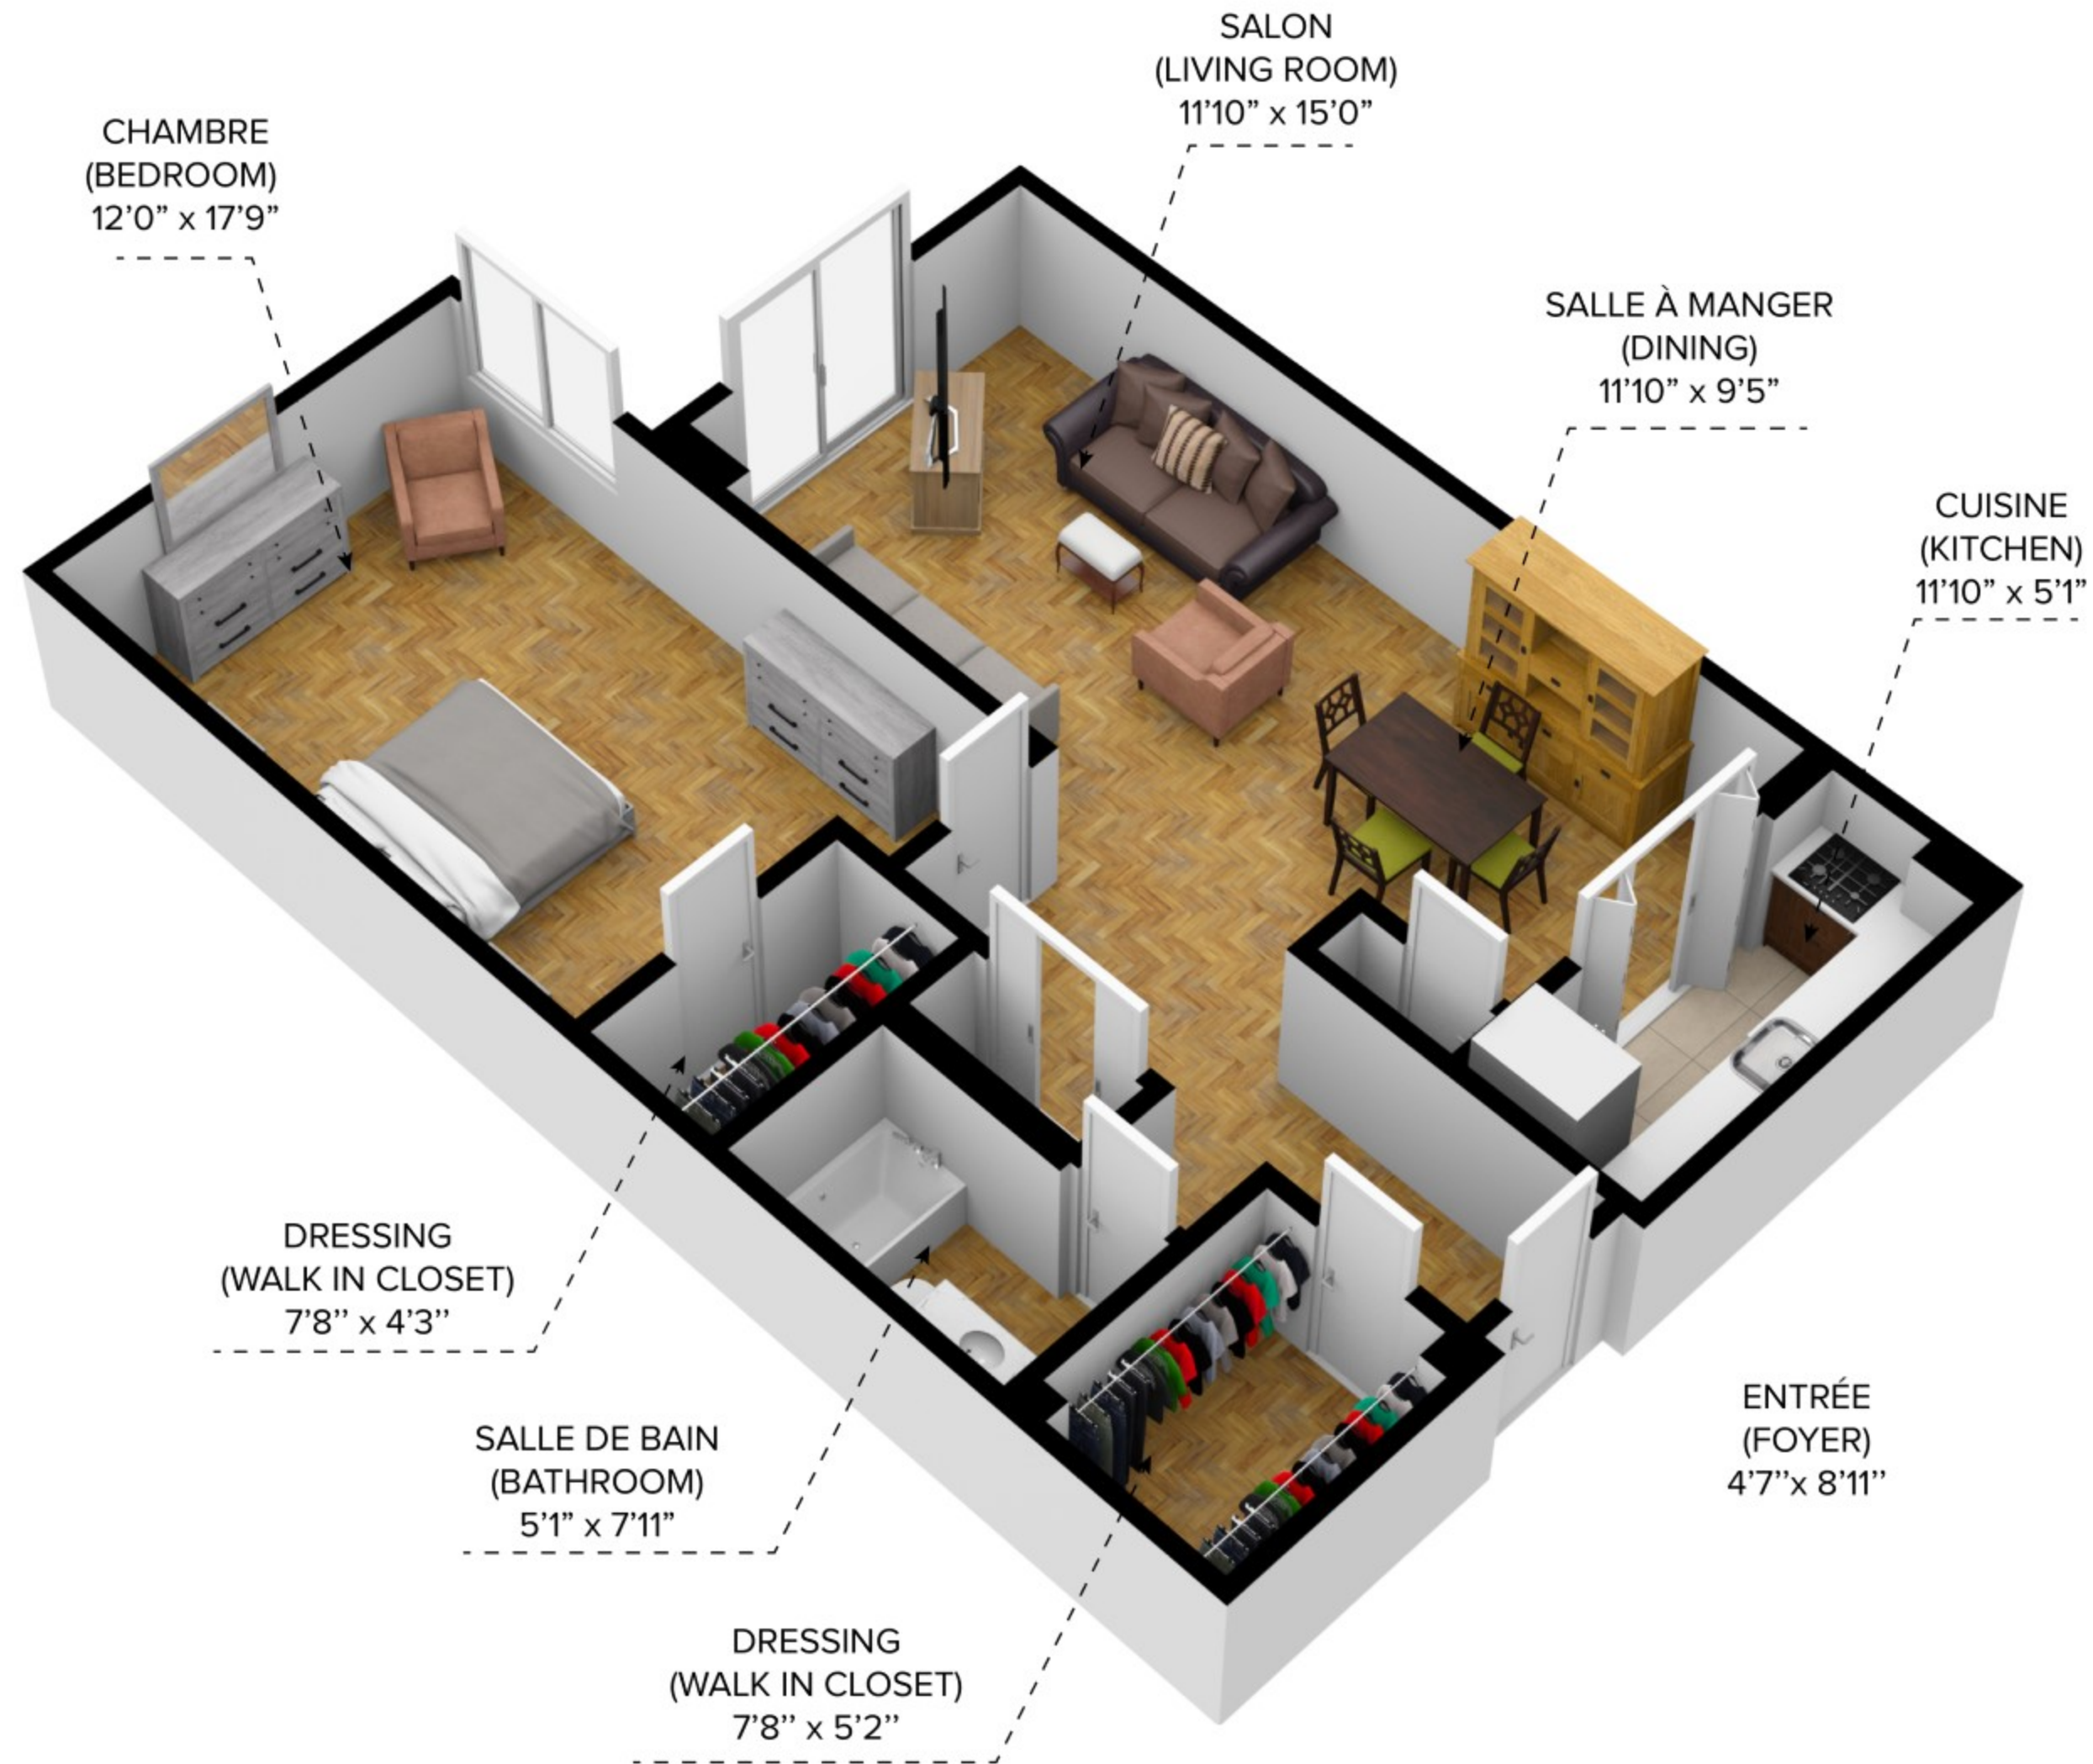

Toutes les dimensions sont approximatives. Les grandeurs et les spécifications sont modifiables sans préavis. SEO.
Toutes les illustrations sont des vues d'artiste. L'espace utile véritable des planchers peut varier légèrement des aires de plancher stipulées.

All dimensions are approximate and no responsibility is taken for any error, omission or misstatement.
Size and specifications are subject to change without notice. This plan is for illustrative purposes only and should be used as such.




CAPREIT

1 Bedroom + | 3½ + 862 pi² (sq.ft)

Boul Cavendish

2525 Boul Cavendish
Montreal

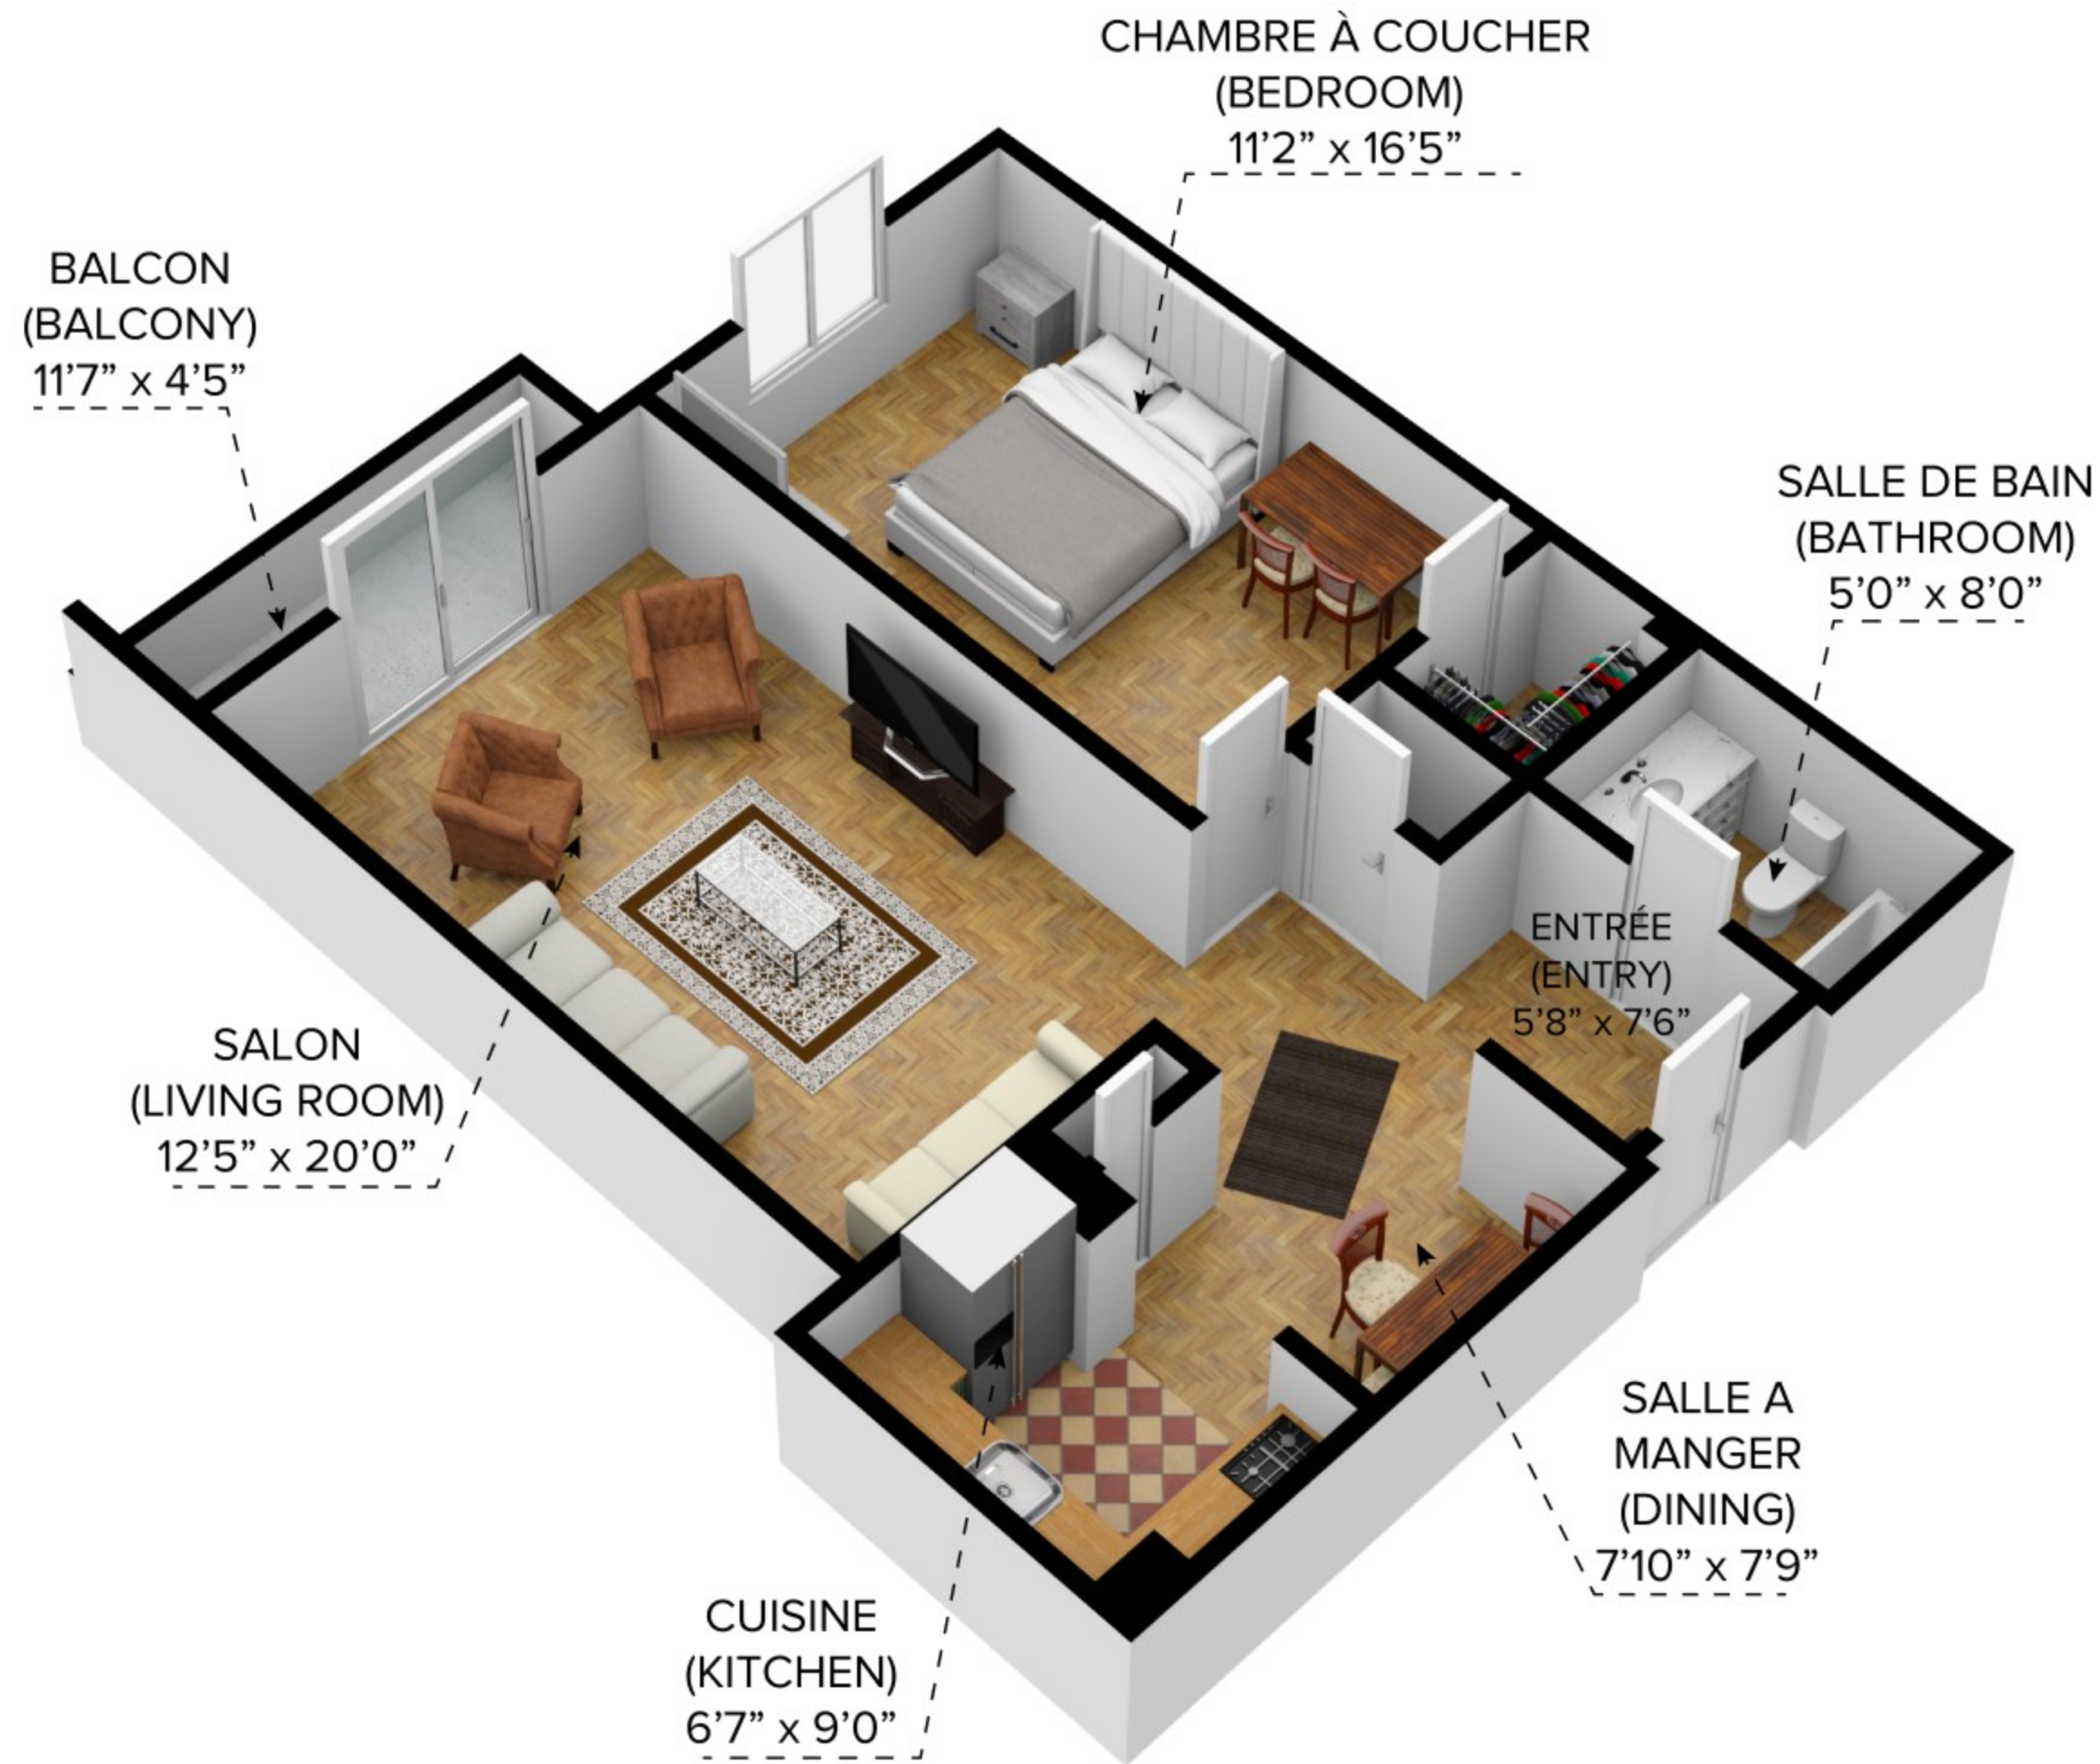

Toutes les dimensions sont approximatives. Les grandeurs et les spécifications sont modifiables sans préavis. SEO.
Toutes les illustrations sont des vues d'artiste. L'espace utile véritable des planchers peut varier légèrement des aires de plancher stipulées.
All dimensions are approximate and no responsibility is taken for any error, omission or misstatement.
Size and specifications are subject to change without notice. This plan is for illustrative purposes only and should be used as such




CAPREIT

1 Bedroom + | 3½ + 758 pi² (sq.ft)

Boul Cavendish

2525 Boul Cavendish
Montréal

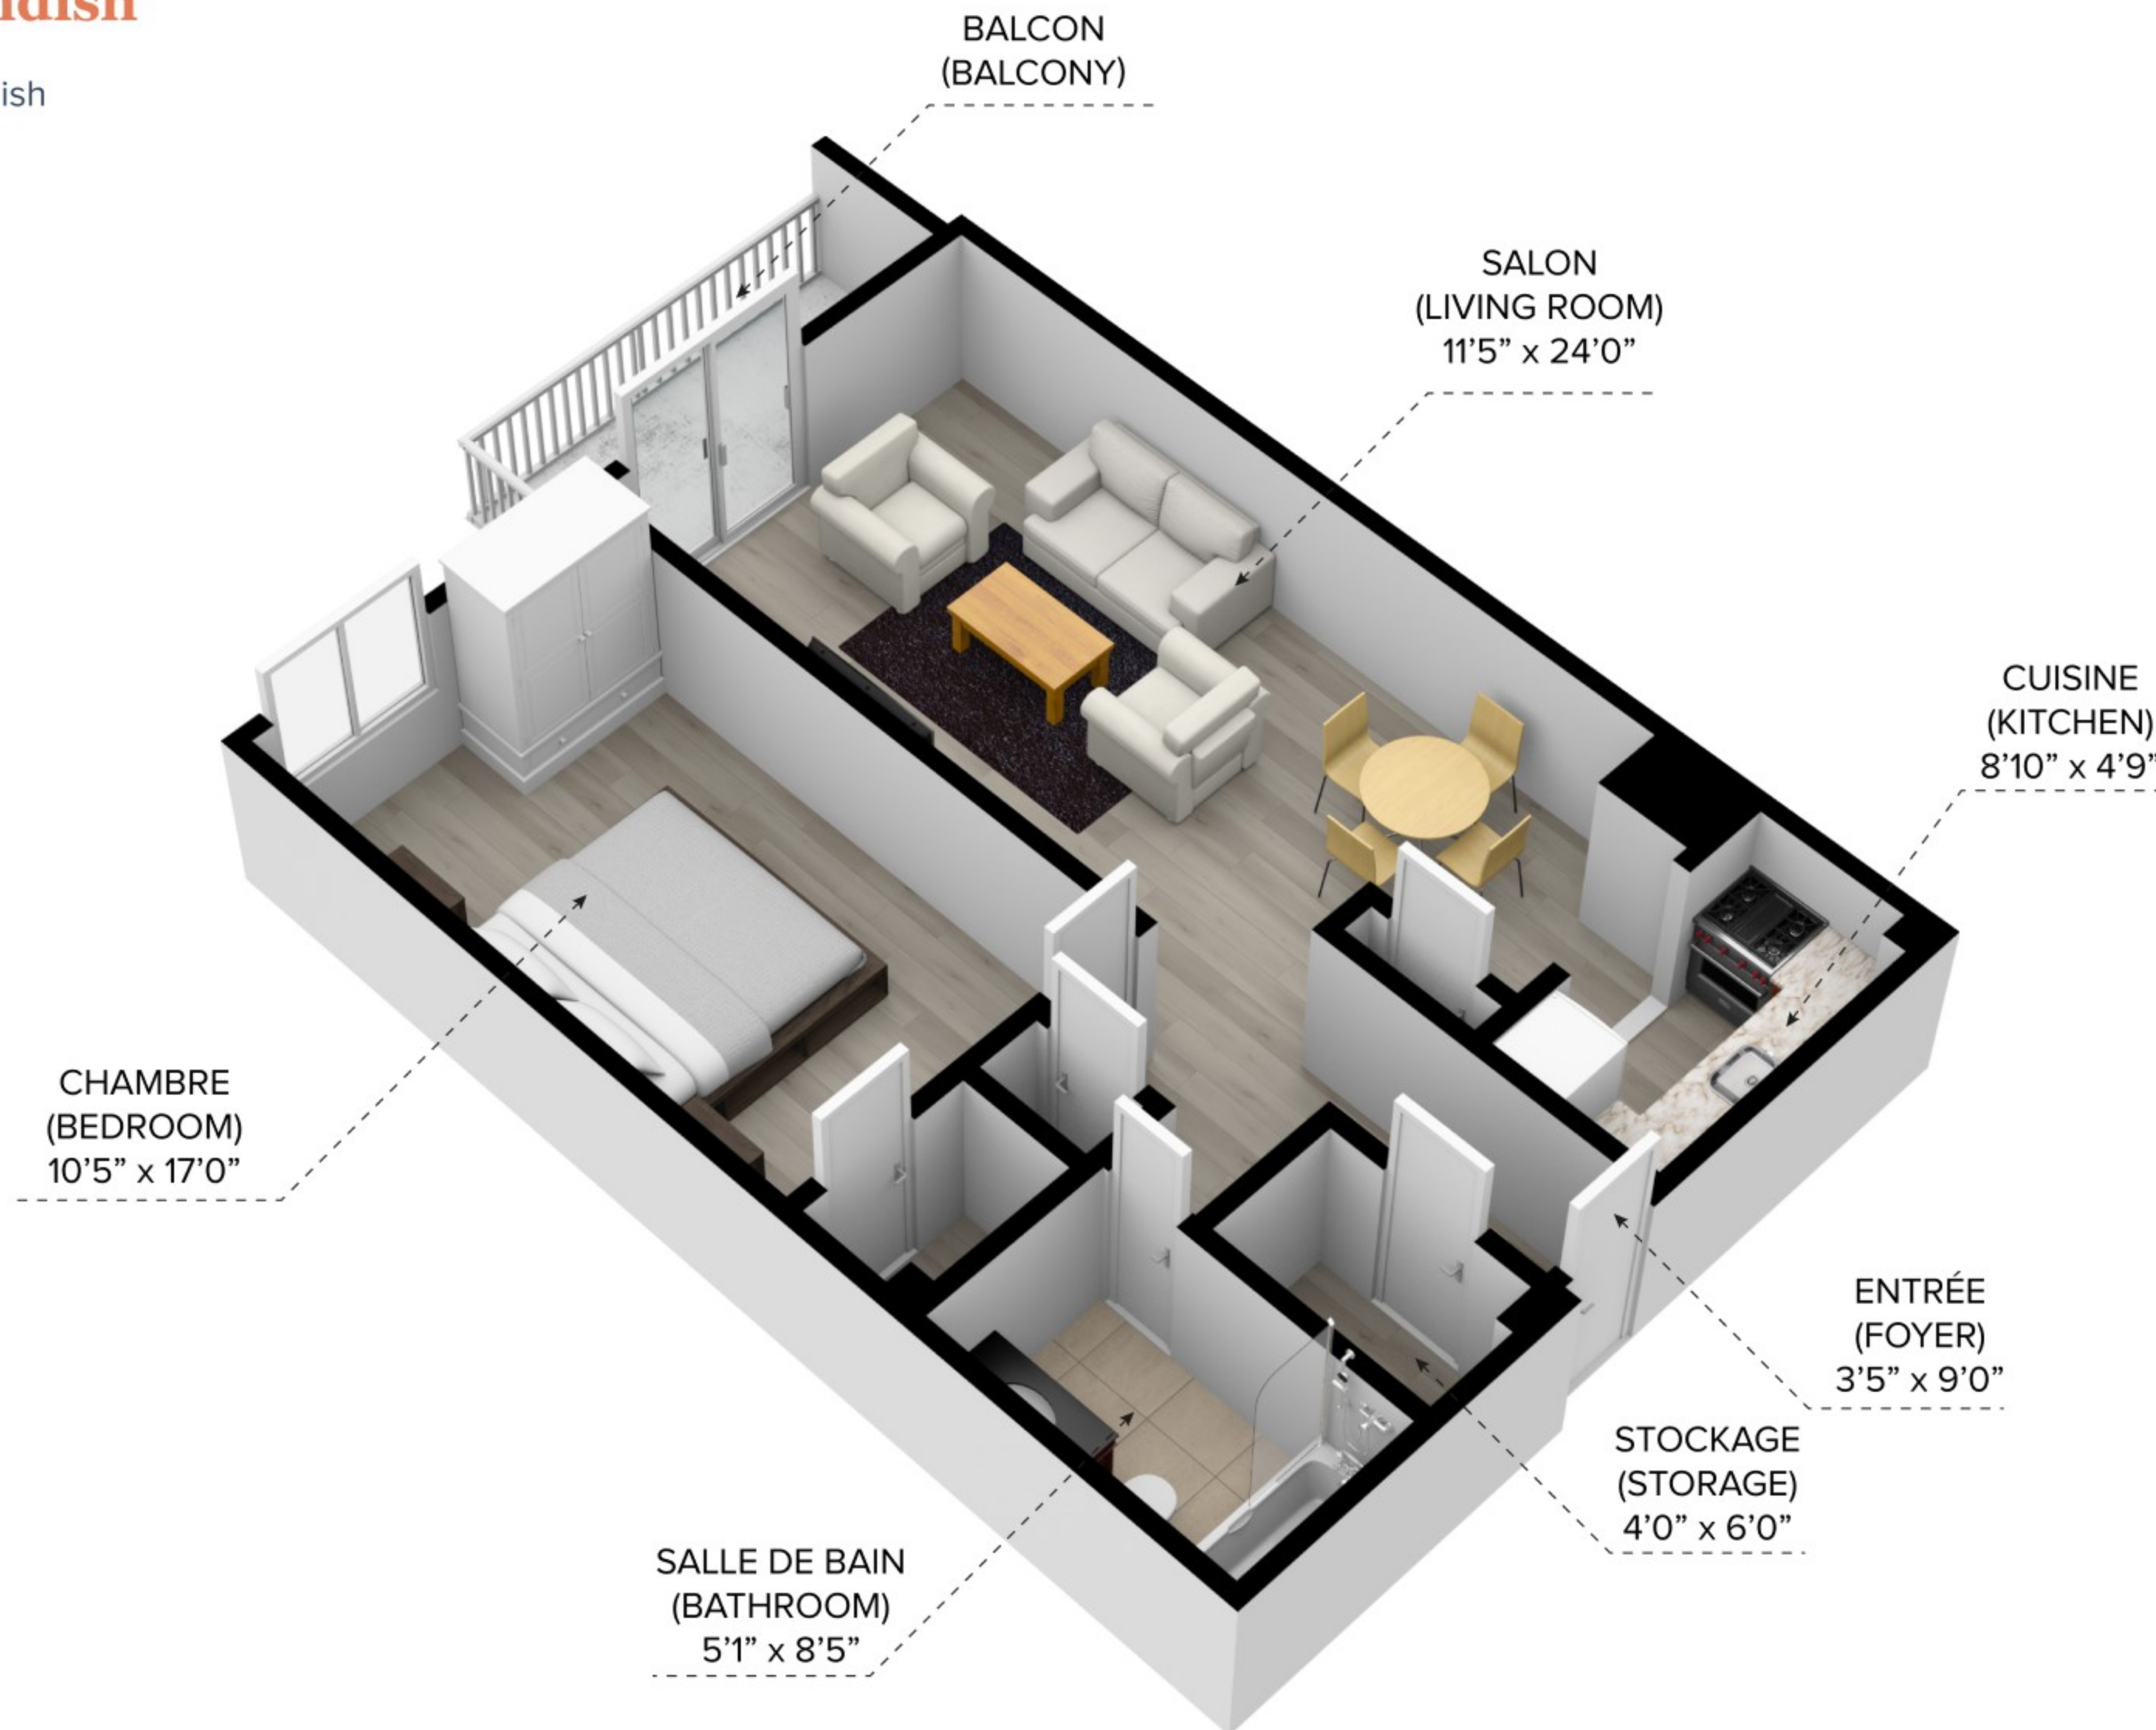

Toutes les dimensions sont approximatives. Les grandeurs et les spécifications sont modifiables sans préavis. SEO.
Toutes les illustrations sont des vues d'artiste. L'espace utile véritable des planchers peut varier légèrement des aires de plancher stipulées.
All dimensions are approximate and no responsibility is taken for any error, omission or misstatement.
Size and specifications are subject to change without notice. This plan is for illustrative purposes only and should be used as such




CAPREIT

1 Bedroom + | 3½ + 684 pi² (sq.ft)

Boul Cavendish

2525 Boul Cavendish
Montreal

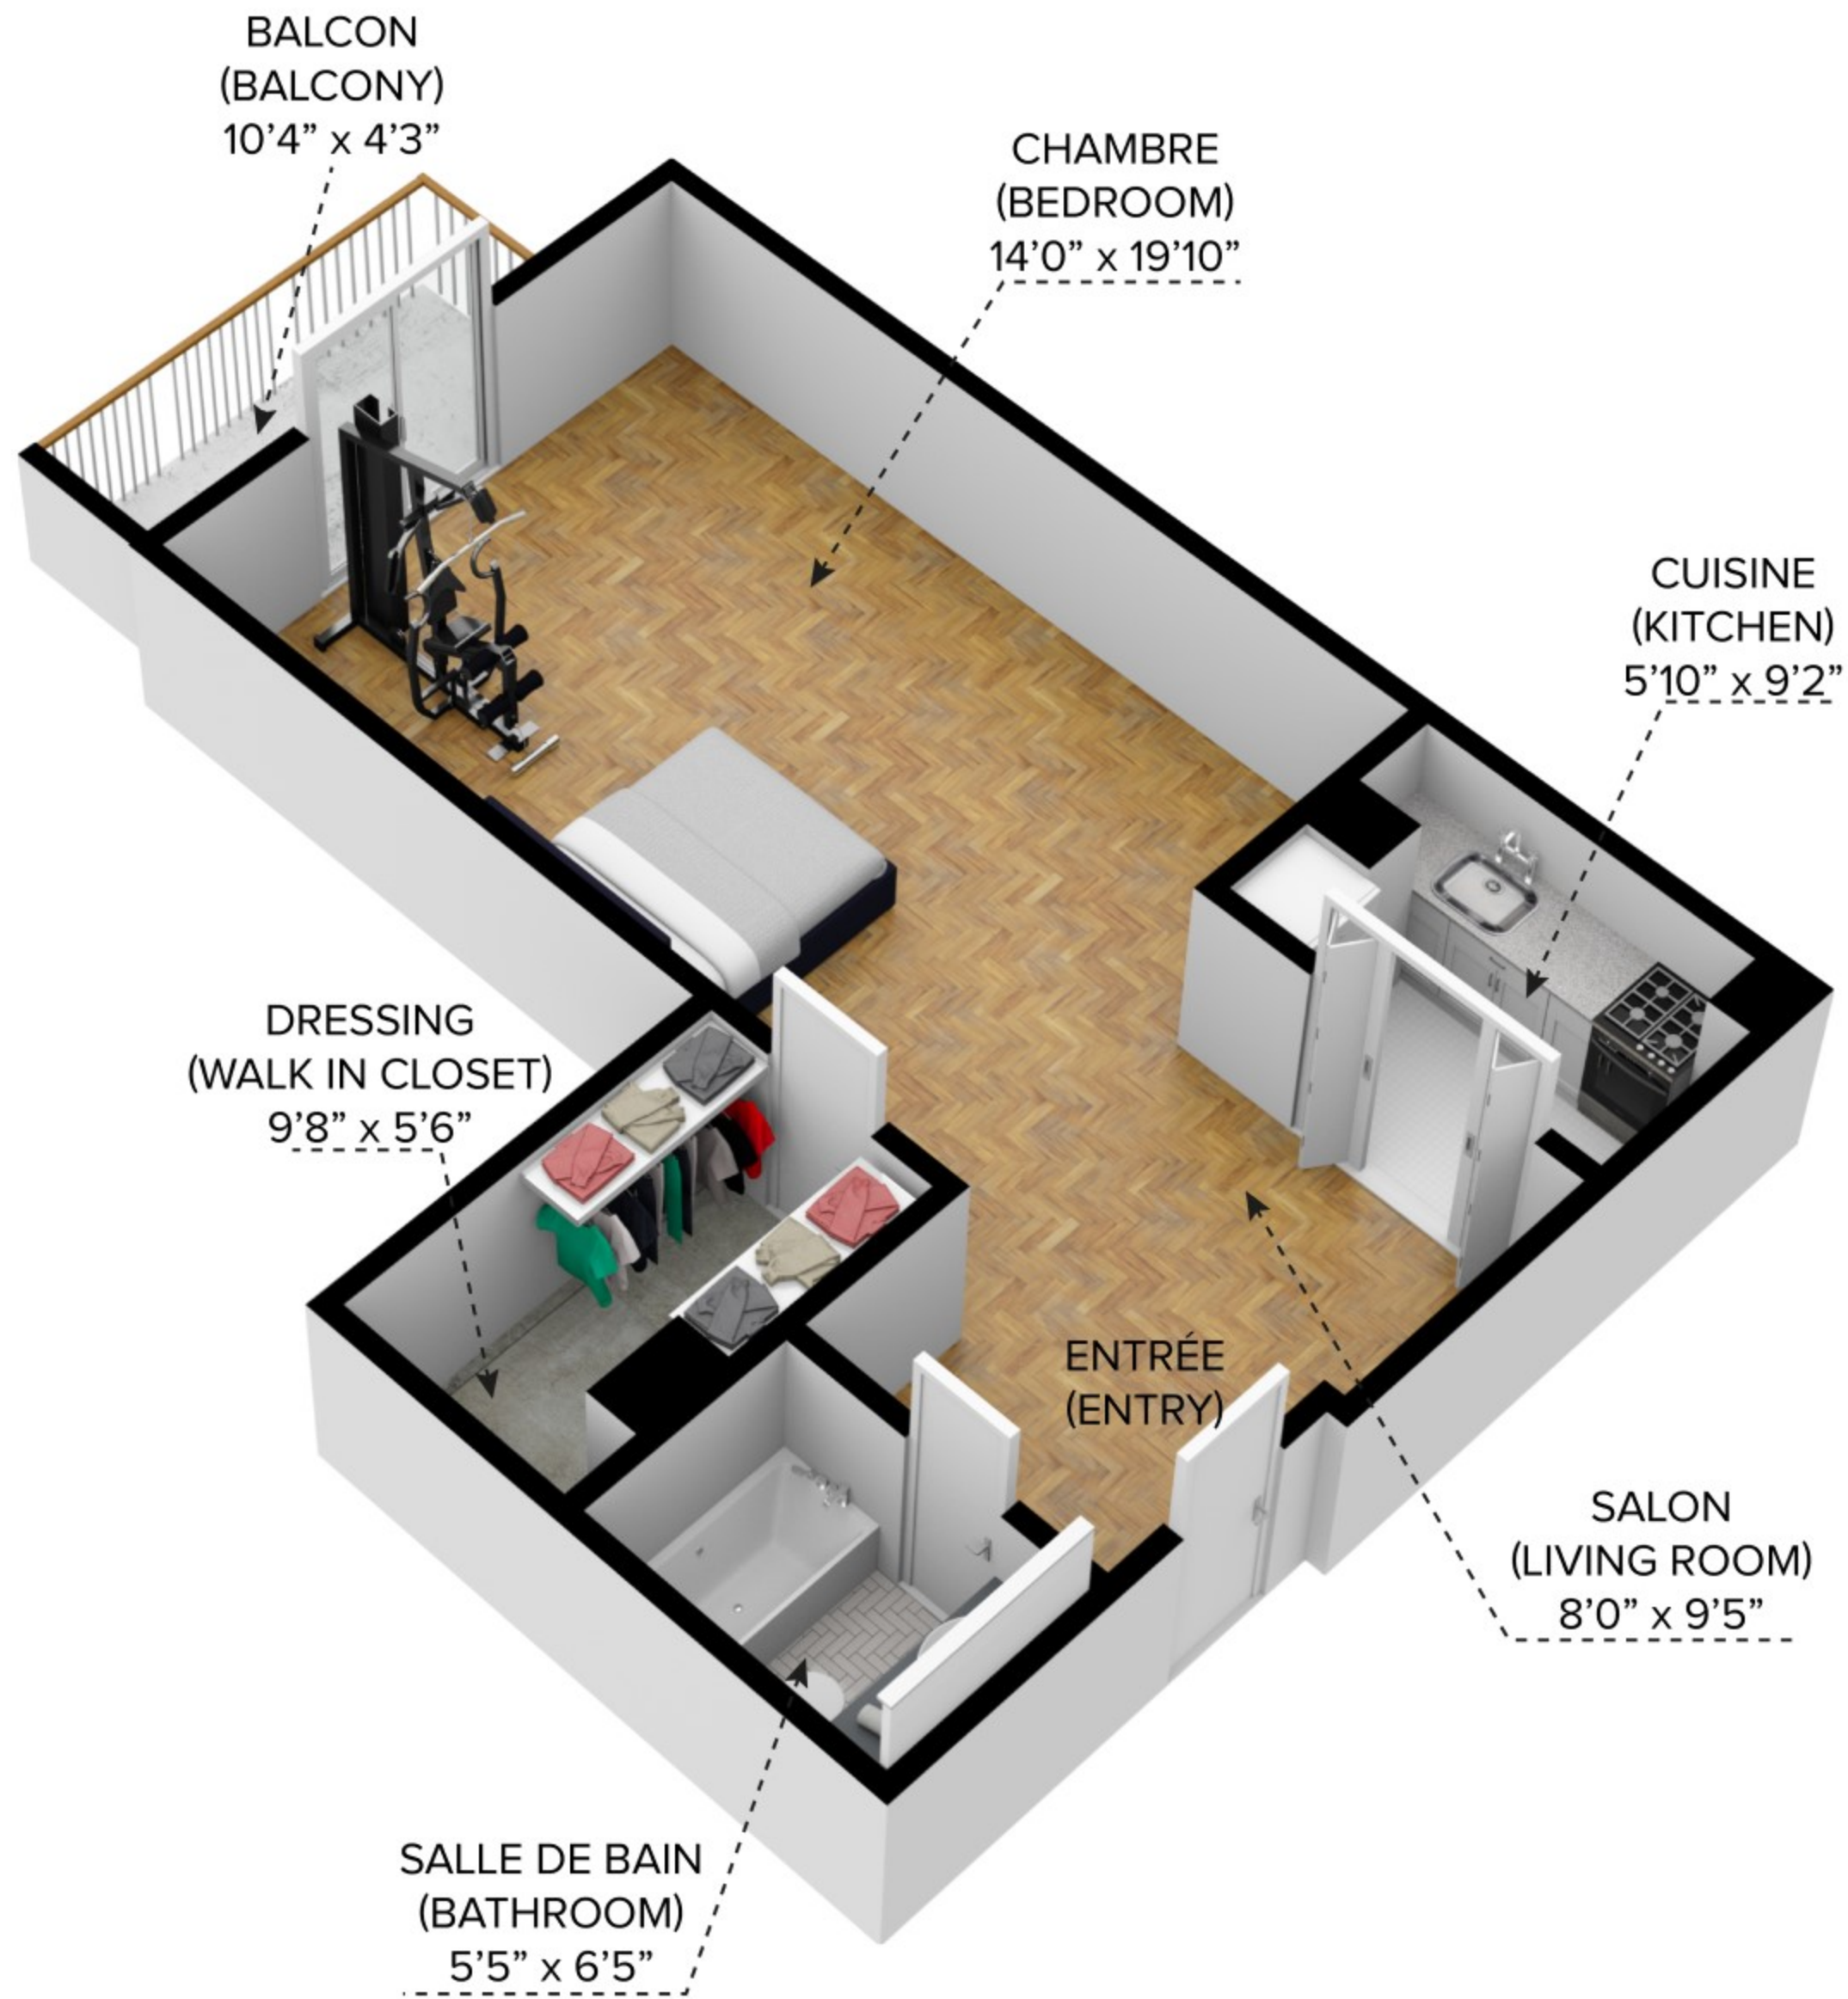

Toutes les dimensions sont approximatives. Les grandeurs et les spécifications sont modifiables sans préavis. SEO.
Toutes les illustrations sont des vues d'artiste. L'espace utile véritable des planchers peut varier légèrement des aires de plancher stipulées.
All dimensions are approximate and no responsibility is taken for any error, omission or misstatement.
Size and specifications are subject to change without notice. This plan is for illustrative purposes only and should be used as such.




CAPREIT

1 Bedroom + | 3 1/2 + 603 pi² (sq.ft)

Boul Cavendish

2525 Boul Cavendish
Montréal

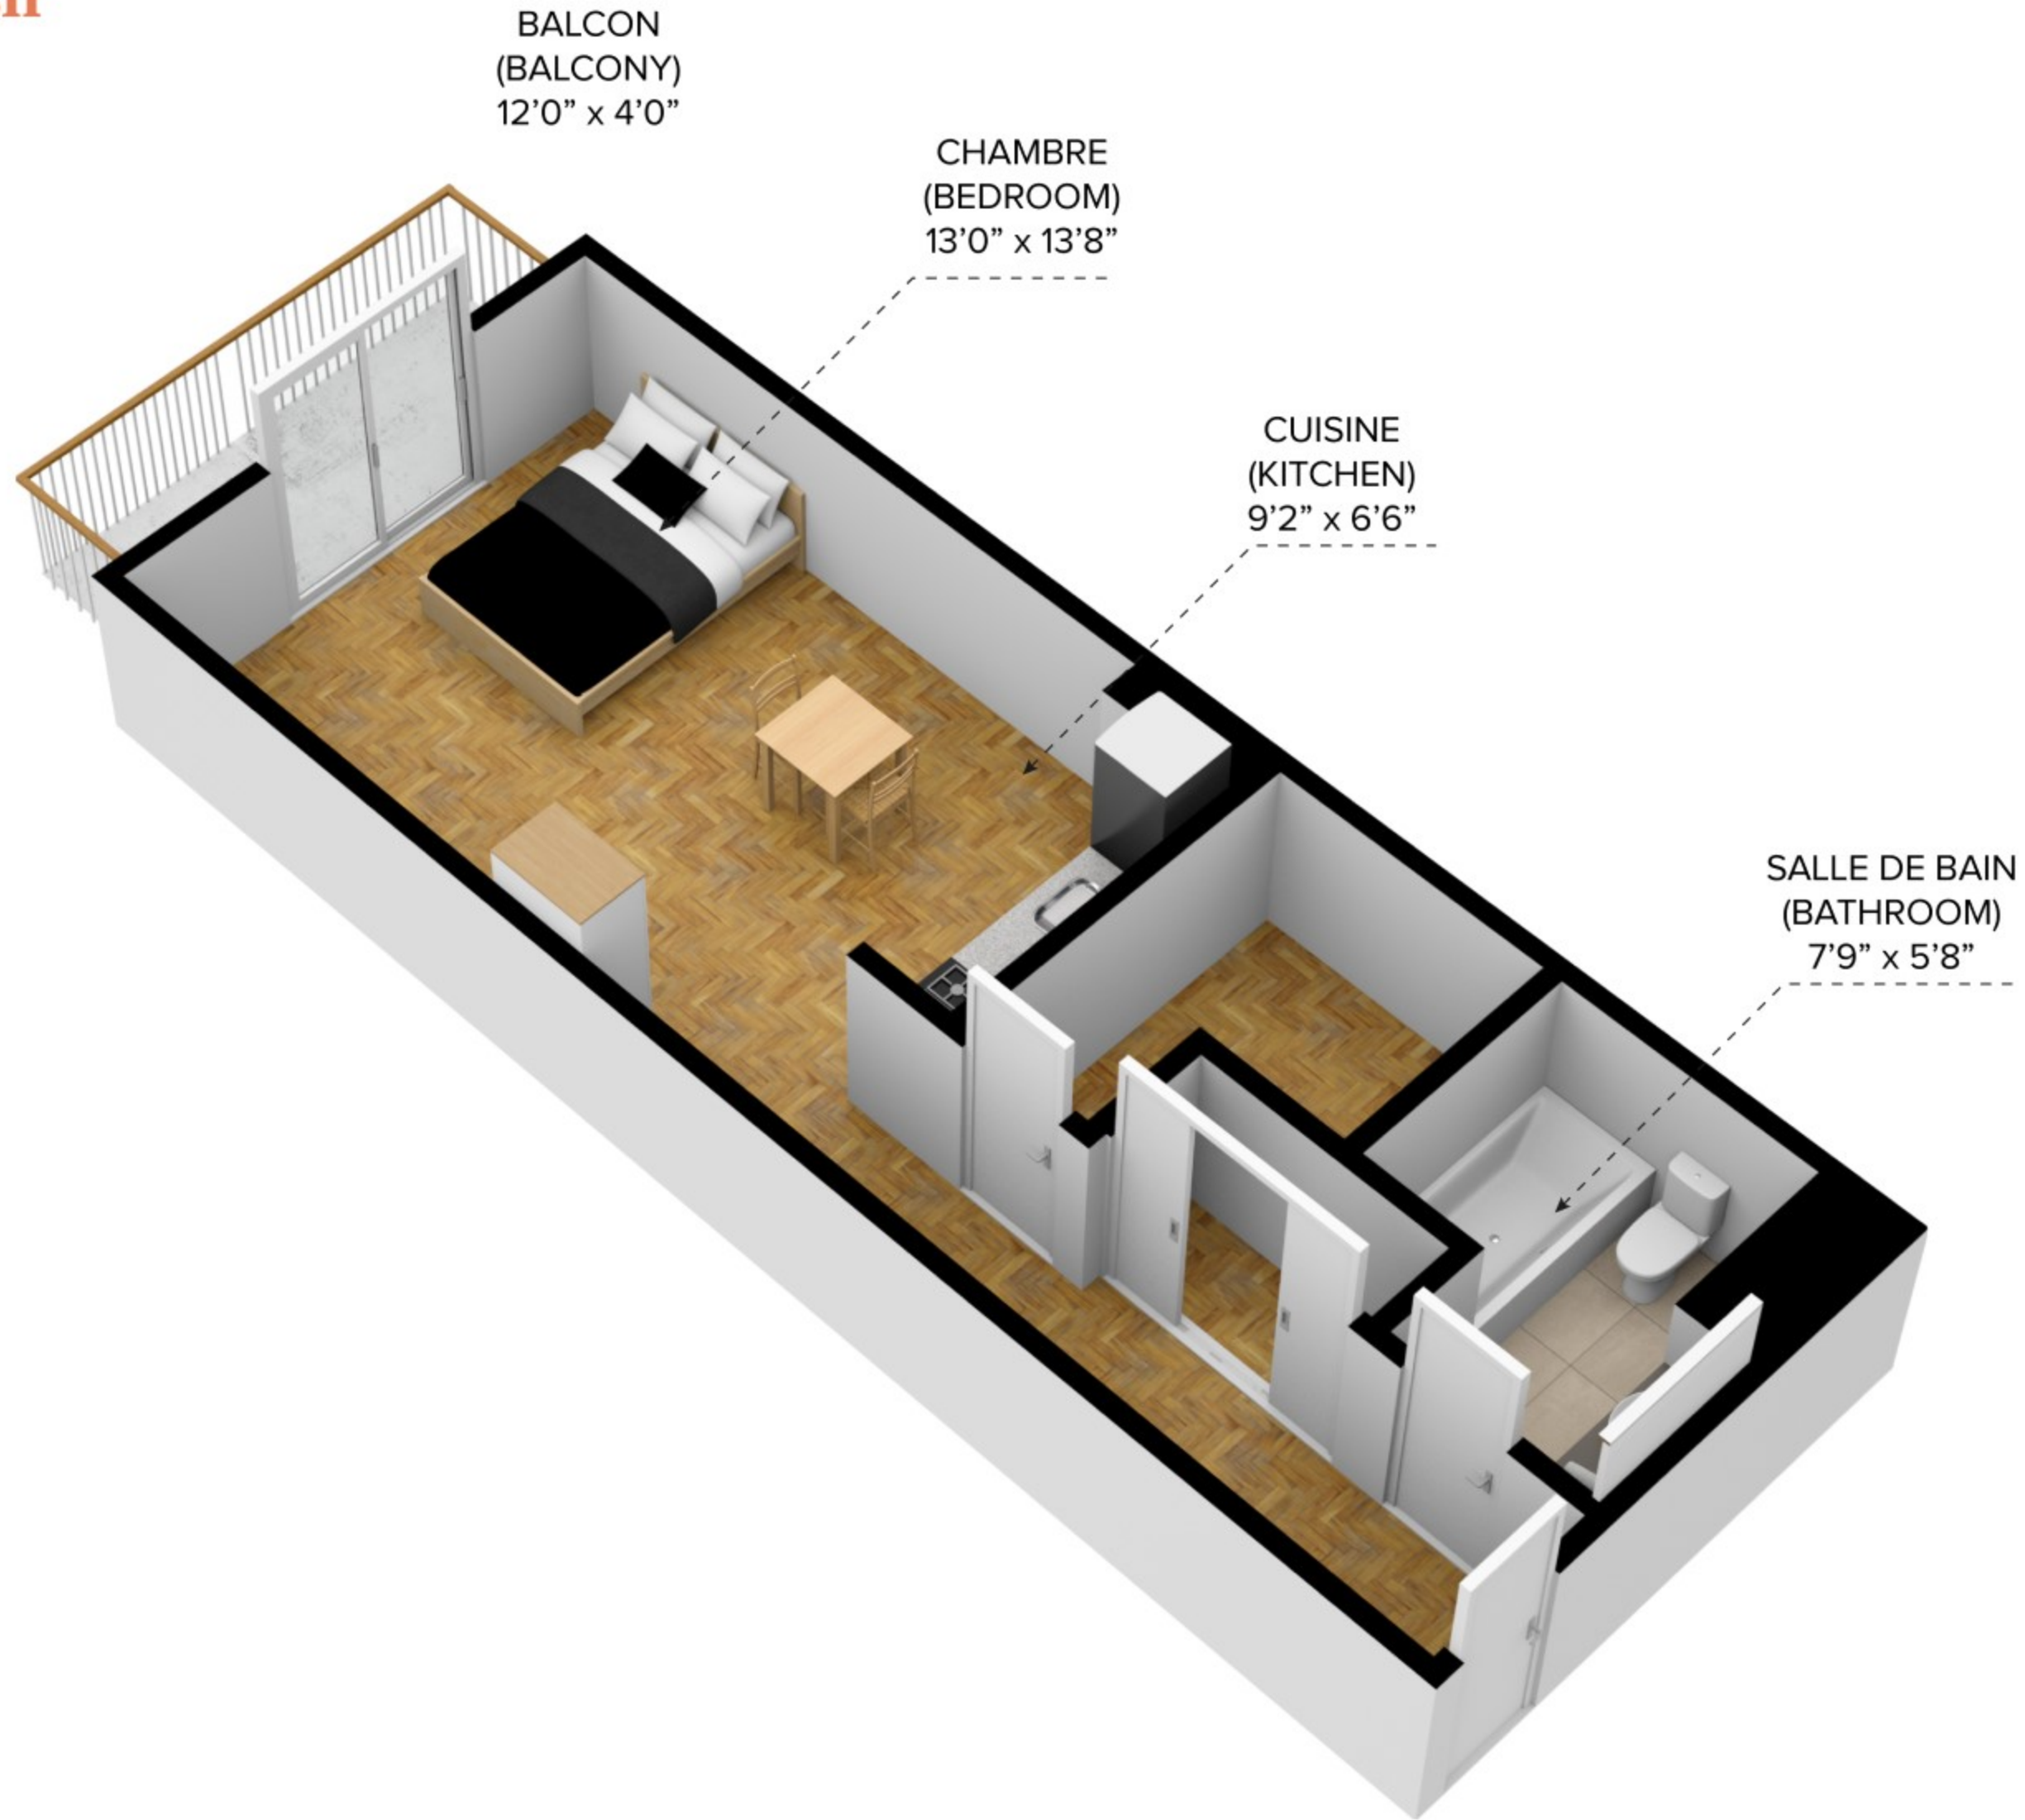


CAPREIT

1 Bedroom + | 3½ + 457 pi² (sq.ft)

Toutes les dimensions sont approximatives. Les grandeurs et les spécifications sont modifiables sans préavis. SEO.
Toutes les illustrations sont des vues d'artiste. L'espace utile véritable des planchers peut varier légèrement des aires de plancher stipulées.
All dimensions are approximate and no responsibility is taken for any error, omission or misstatement.
Size and specifications are subject to change without notice. This plan is for illustrative purposes only and should be used as such.

Boul Cavendish

2525 Boul Cavendish
Montreal

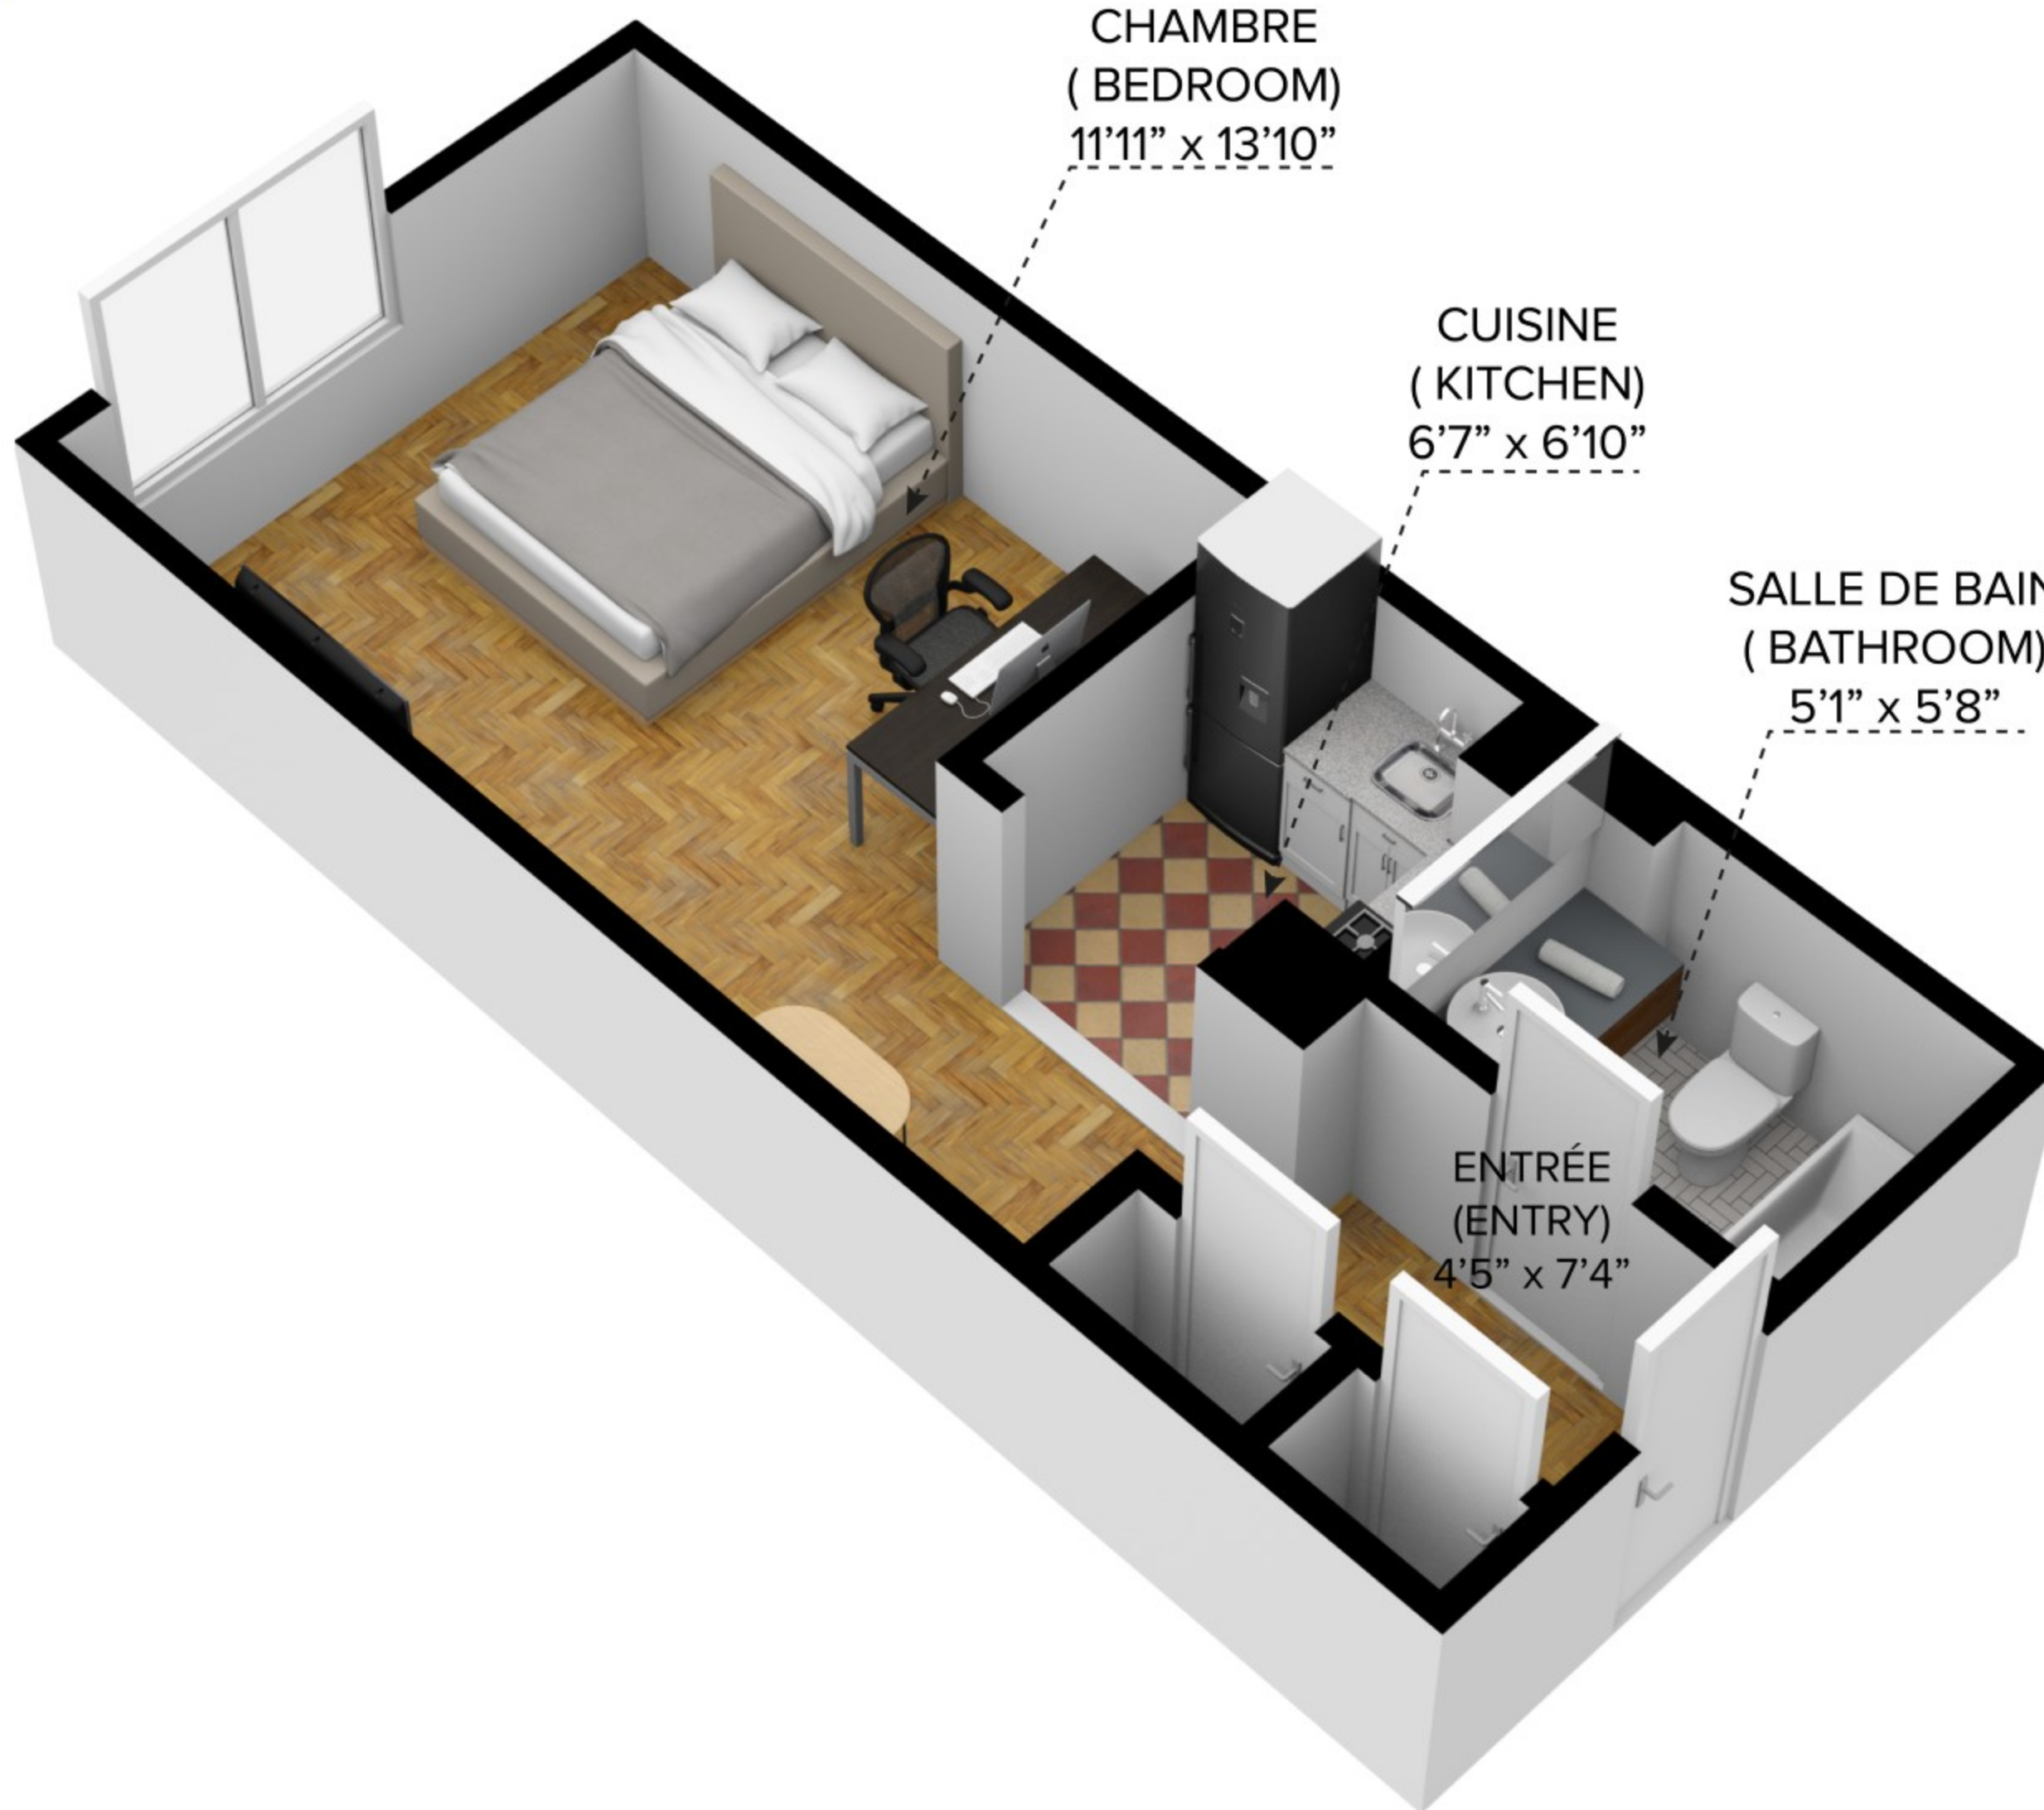

Toutes les dimensions sont approximatives. Les grandeurs et les spécifications sont modifiables sans préavis. SEO.
Toutes les illustrations sont des vues d'artiste. L'espace utile véritable des planchers peut varier légèrement des aires de plancher stipulées.
All dimensions are approximate and no responsibility is taken for any error, omission or misstatement.
Size and specifications are subject to change without notice. This plan is for illustrative purposes only and should be used as such.



CAPREIT

1 Bedroom + | 3½ + 439 pi² (sq.ft)