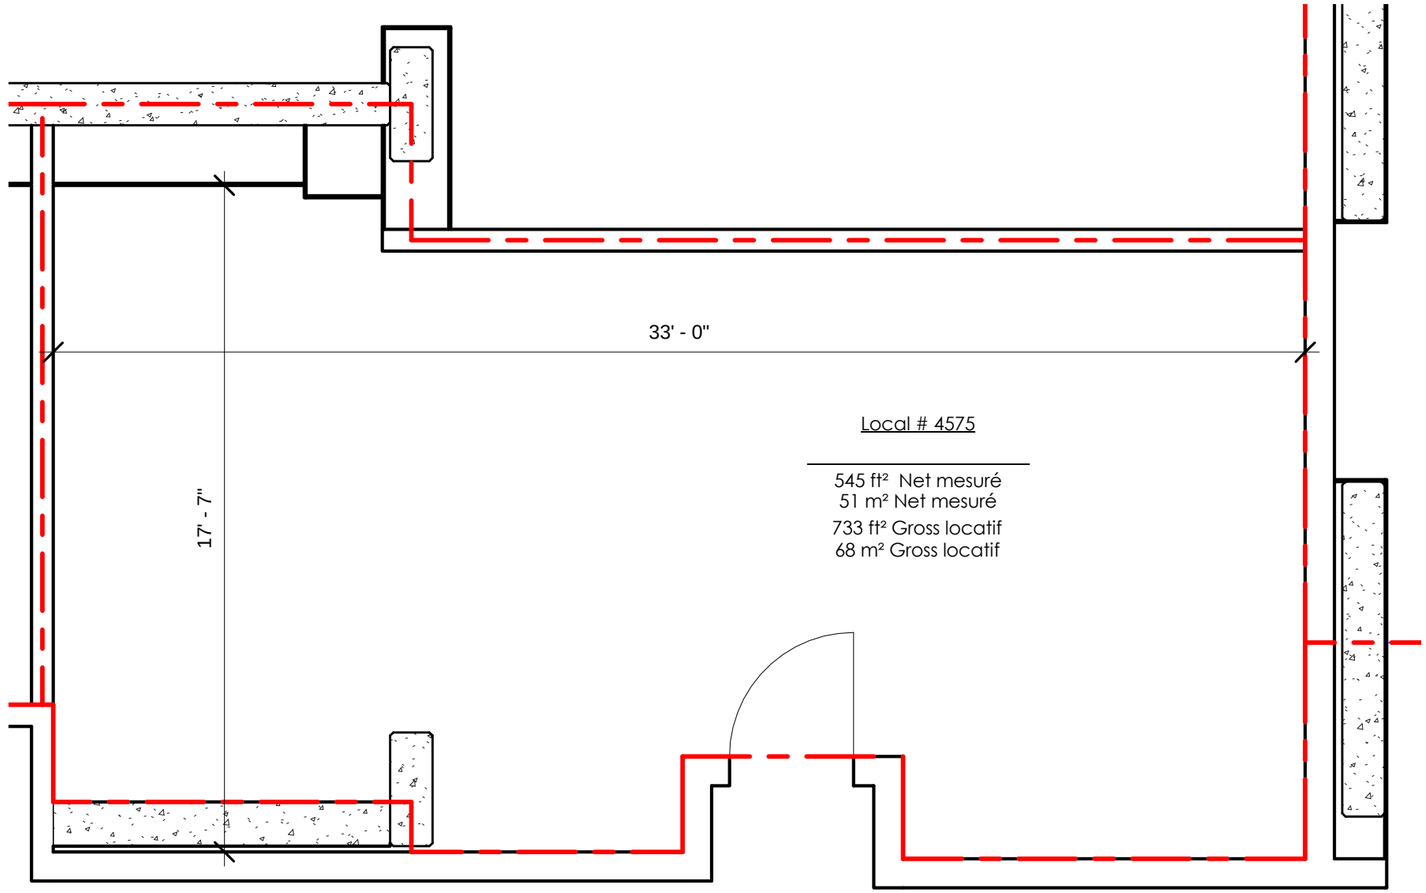

1 Local 4575
1/4" = 1'-0"

CAPREIT

NOTES GÉNÉRALES :

- L'ENTREPRENEUR DEVRA VÉRIFIER TOUTES LES DIMENSIONS AVANT DE COMMENCER LES TRAVAUX.
- L'ENTREPRENEUR DEVRA VÉRIFIER LA RÉSISTANCE DU SOL AVANT LE DÉBUT DES TRAVAUX ET AVISER L'ARCHITECTE ET L'INGÉNIEUR, SI CELLE-CI EST INFÉRIEURE AUX TESTS.
- LA CONSTRUCTION DE CE BÂTIMENT DEVRA SE CONFORMER AU(X) CODE(S) DU BÂTIMENT EN VIGUEUR ET AUX RÈGLEMENTS DE CONSTRUCTION MUNICIPAUX, PROVINCIAUX

ÉMISSION :

DATE :	DESCRIPTION :

RÉVISION :

NO. :	DATE :	DESCRIPTION :

Ordre des architectes du Québec
RÉAL THIVIERGE ARCHITECTE

THIVIERGE
architecte
6500 rue Louis Hébert
Montréal, Qc H2G 2G7
tél.: (514) 326-6363
fax: (514) 326-7414
www.thivierge-associes.com

CLIENT :
5199, rue Sherbrooke Est
Suite 3361
Mtl, Qbc

PROJET :
Certification d'espace
5199, rue Sherbrooke Est
Mtl, Qbc

DESSINER PAR :	VÉRIFIER PAR :
E.M.	R.T.
DATE : 10 Fév 2010	DOSSIER : 9-0530

TITRE :
Local 4575

A-152