


Rue Sherbrooke

5199 R. Sherbrooke E #3315,
Montréal

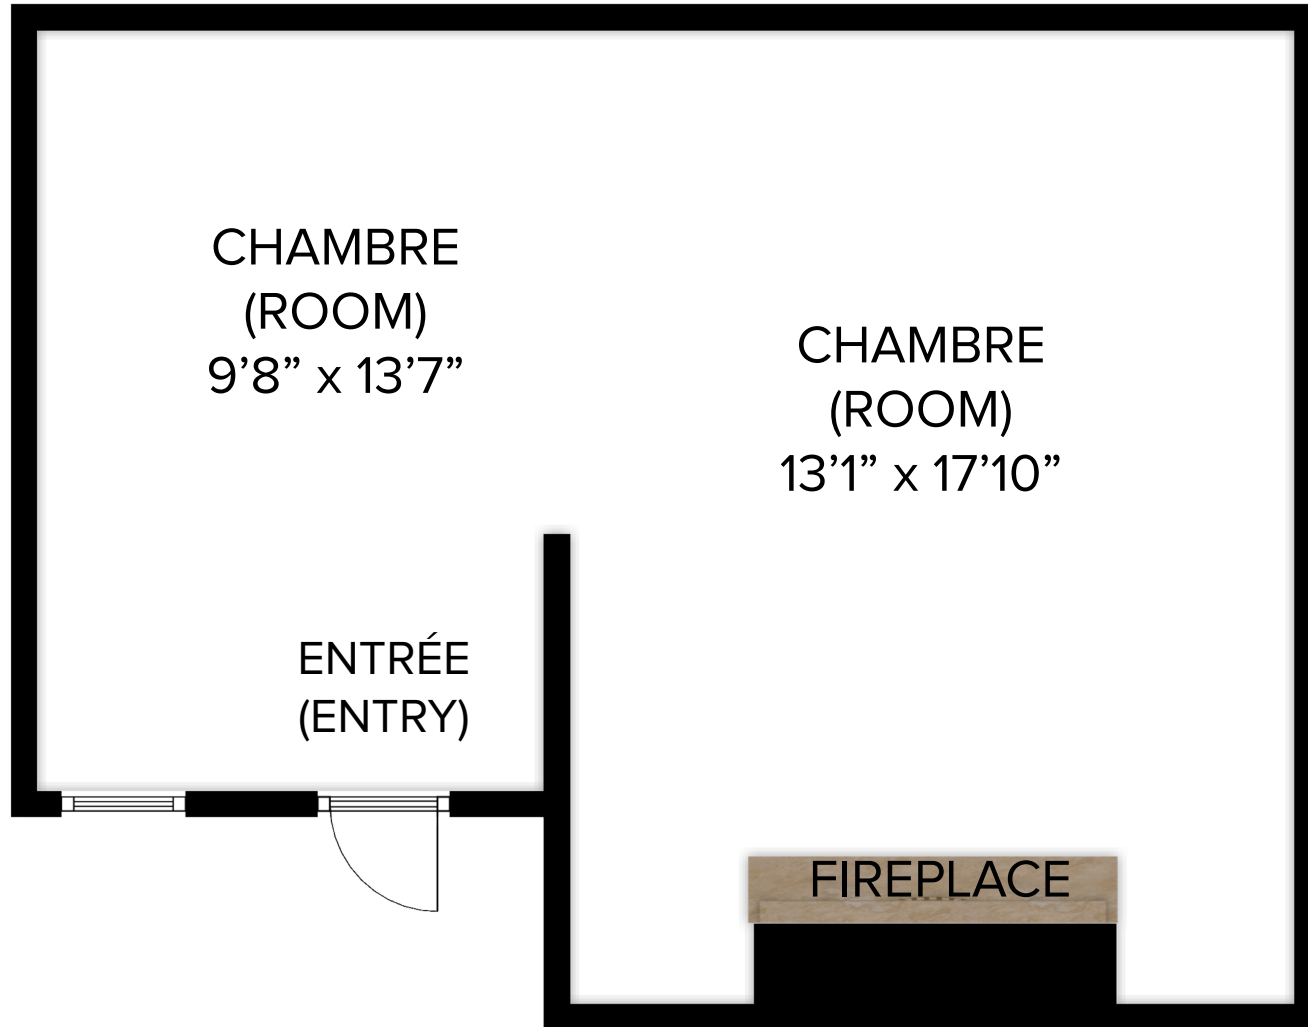


CAPREIT

1½ (Studio) 424 pi² (sq.ft)

Toutes les dimensions sont approximatives. Les grandeurs et les spécifications sont modifiables sans préavis. SEO.
Toutes les illustrations sont des vues d'artiste. L'espace utilise véritablement des planchers peut varier légèrement des aires de plancher stipulées
All dimensions are approximate and no responsibility is taken for any error, omission or misstatement.
Size and specifications are subject to change without notice. This plan is for illustrative purposes only and should be used as such

Rue Sherbrooke

5199 R. Sherbrooke E #3315,
Montréal

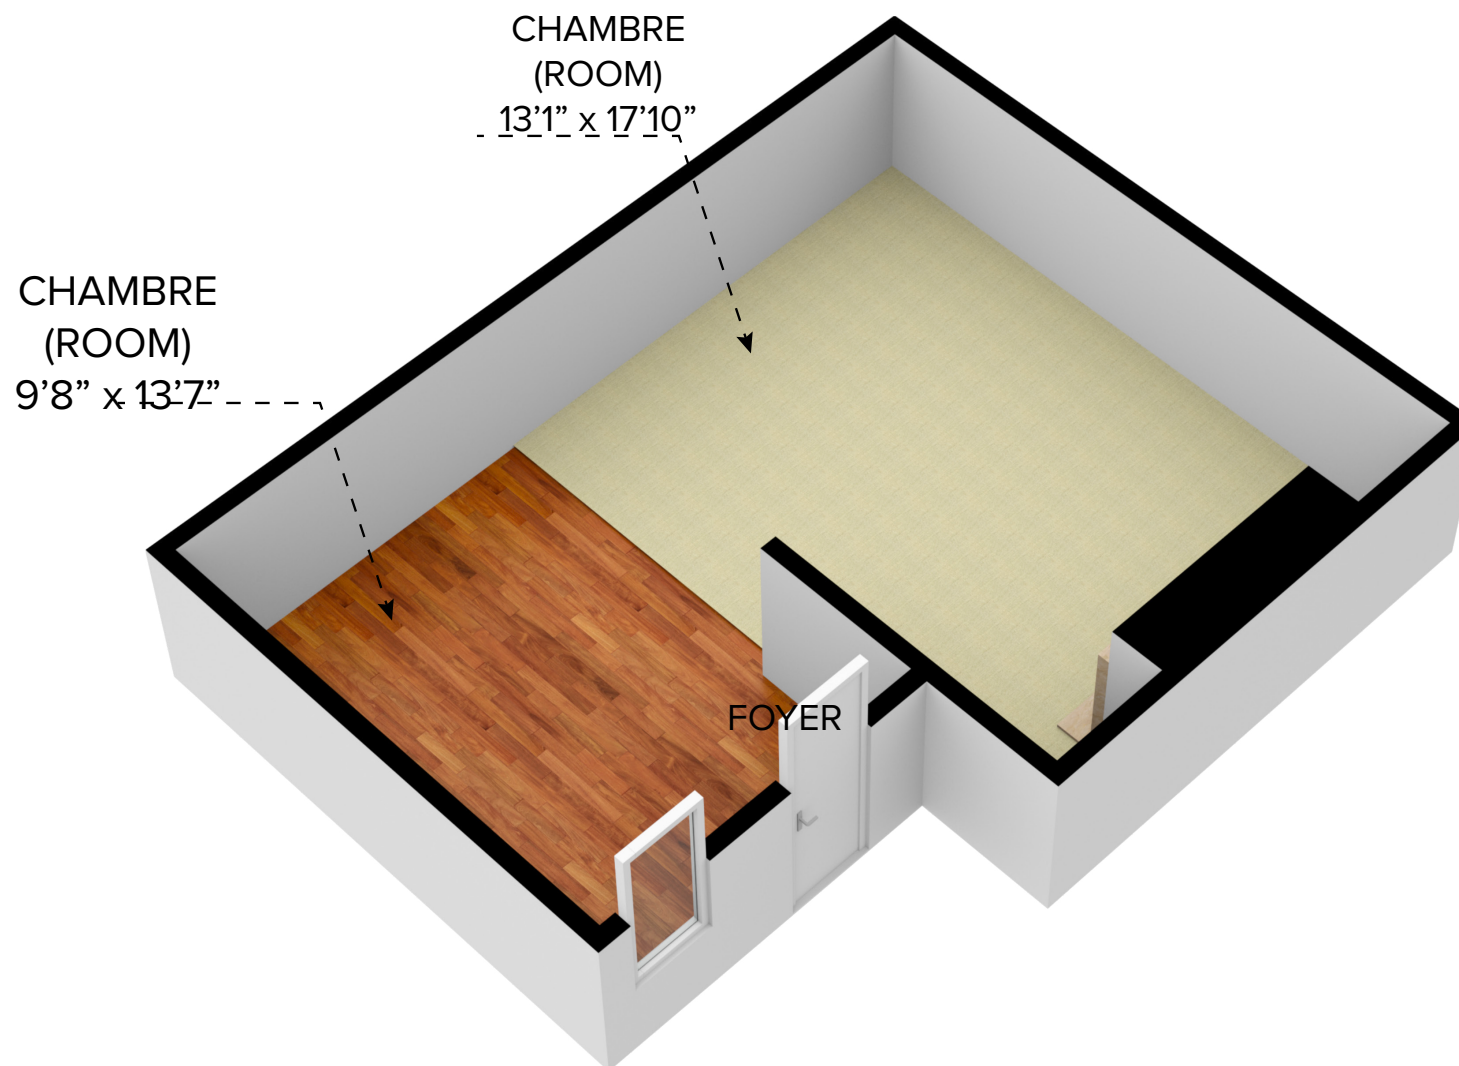

CAPREIT

1½ (Studio) 424 pi² (sq.ft)

Toutes les dimensions sont approximatives. Les grandeurs et les spécifications sont modifiables sans préavis. SEO.
Toutes les illustrations sont des vues d'artiste. L'espace utilise véritablement des planchers peut varier légèrement des aires de plancher stipulées.
All dimensions are approximate and no responsibility is taken for any error, omission or misstatement.
Size and specifications are subject to change without notice. This plan is for illustrative purposes only and should be used as such.