



STUDIO ▾ 1SDB

UNITÉ TYPE S-3

100

SUPERFICIE : 561 pi² / sq. ft.

TERRASSE : 42 pi² / sq. ft.

CHAMBRE : 10' x 7'1"

GARDE-ROBE : 4'8" x 2'

SALON : 11'2" x 10'10"

SALLE À MANGER : 6' x 4'


CUISINE : 14'2" x 6'

SALLE DE BAIN : 11'11" x 5'7"

PLACARD D'ENTRÉE : 4'5" x 3'11"

BUANDERIE : 4'5" x 3'


NIVEAU
LEVEL
▼
RDC

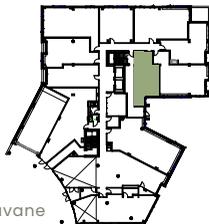

Place de la Savane



4982 PL. DE LA SAVANE, MONTRÉAL, QC

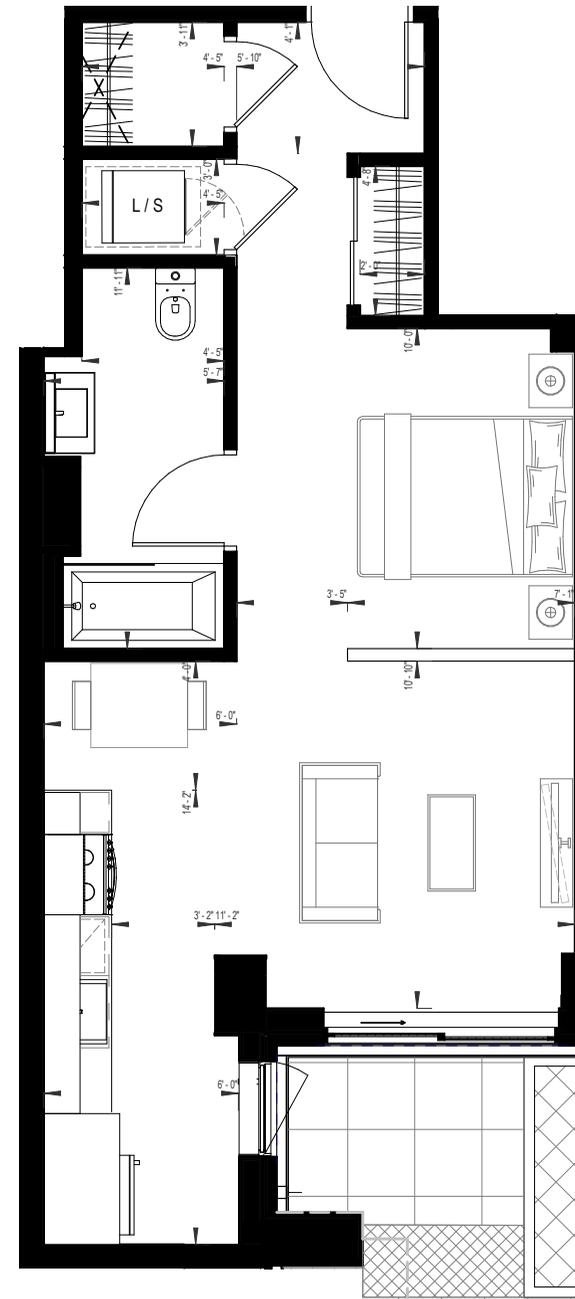

NOTE: La superficie brute et les dimensions de pièces montrées sur les plans sont approximatives et peuvent varier. La superficie est calculée à la face extérieure des murs extérieurs et au centre des cloisons mitoyennes et des corridors communs. Le Propriétaire peut modifier les plans sans préavis ou consulter le Locataire afin de tenir compte des révisions des ingénieurs en mécanique et électriques et/ou aux conditions uniques du chantier. La localisation des fenêtres des chambres à coucher peut varier en fonction de l'étage ou l'unité - la dimension reste inchangée. Le mobilier est montré à titre information seulement. *Loyer, promotions et disponibilités sont sujet à changement sans préavis. Gross area and room dimensions shown on the plan are approximate and may vary. The area is calculated on the outside of the exterior walls and the center of the dividing walls and common corridors. The Landlord may change the plans without notice or consulting with the Renter in order to accommodate revisions of mechanical and electrical engineers and / or unique site conditions. The location of the bedroom windows may vary depending on the floor or the unit - the size remains unchanged. The furniture is shown for information purposes only. *Rent, promotions and availability are subject to change without notice.



STUDIO • 1 SDB

UNITÉ TYPE S-2

107 • 207 • 307 • 407 • 507 • 607 • 707 • 807


SUPERFICIE : 580 pi² / sq. ft.

BALCON ou TERRASSE : 72 ou 23 pi² / sq. ft.

CHAMBRE : 9' x 9'
GARDE-ROBE : 8'7" x 2'
SALON : 12'11" x 10'10"


CUISINE : 15'4" x 2'5"
SALLE DE BAIN : 9'5" x 8'7"
PLACARD D'ENTRÉE : 6'7" x 4'11"

NIVEAU
LEVEL
▼
RDC

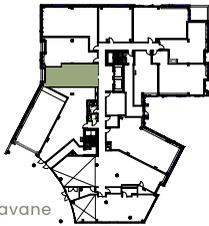


Place de la Savane

NIVEAU
LEVEL
▼
2

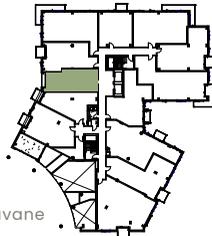


Place de la Savane

NIVEAUX
LEVELS
▼
3-4
5-6

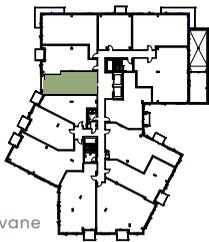


Place de la Savane


NIVEAUX
LEVELS
▼
7-8

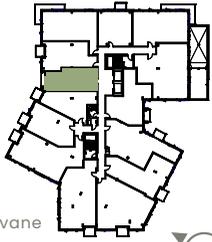

Place de la Savane

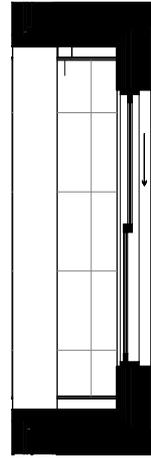

TERRASSE AU
REZ-DE CHAUSSÉE

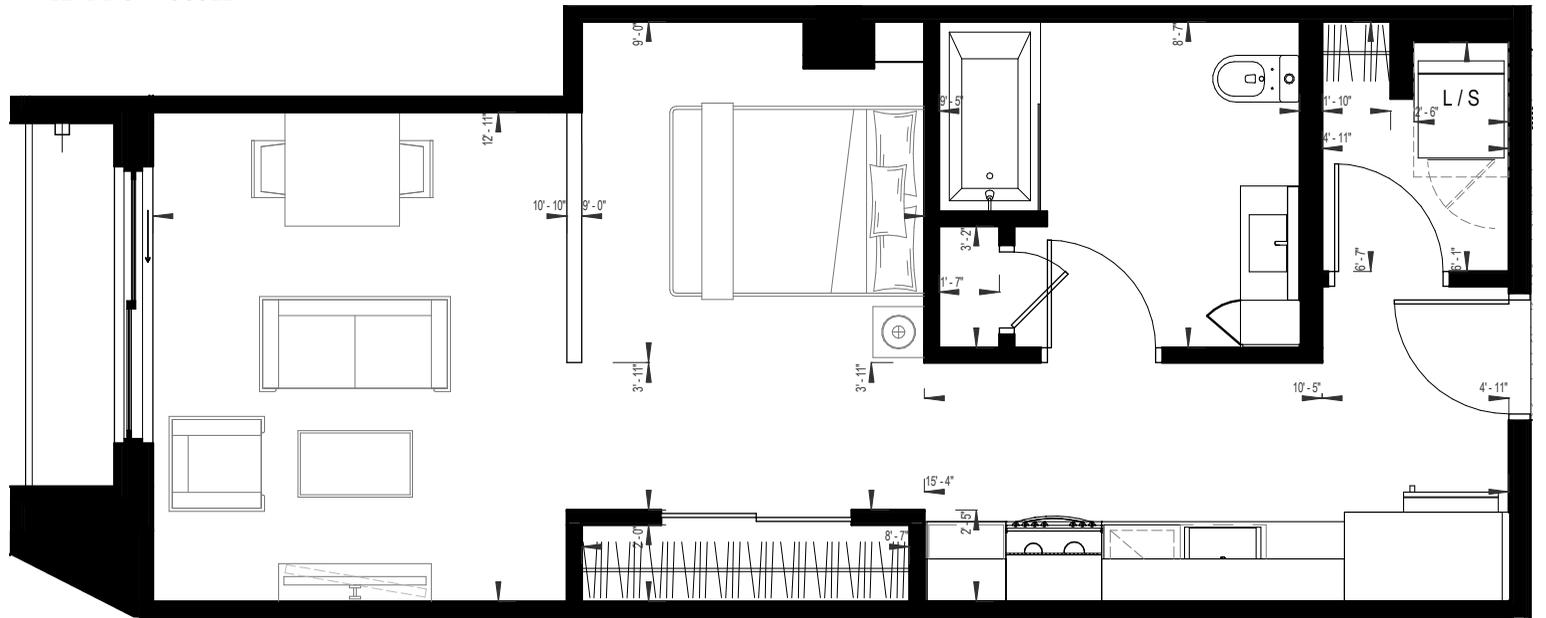

BALCON AUX NIVEAUX
2 ▼ 3 ▼ 4 ▼ 5 ▼ 6 ▼ 7 ▼ 8

4982 PL. DE LA SAVANE, MONTRÉAL, QC

NOTE: La superficie brute et les dimensions de pièces montrées sur les plans sont approximatives et peuvent varier. La superficie est calculée à la face extérieure des murs extérieurs et au centre des cloisons mitoyennes et des corridors communs. Le Propriétaire peut modifier les plans sans préavis ou consulter le Locataire afin de tenir compte des révisions des ingénieurs en mécanique et électriques et/ou aux conditions uniques du chantier. La localisation des fenêtres des chambres à coucher peut varier en fonction de l'étage ou l'unité - la dimension reste inchangée. Le mobilier est montré à titre information seulement. *Loyer, promotions et disponibilités sont sujet à changement sans préavis. Gross area and room dimensions shown on the plan are approximate and may vary. The area is calculated on the outside of the exterior walls and the center of the dividing walls and common corridors. The Landlord may change the plans without notice or consulting with the Renter in order to accommodate revisions of mechanical and electrical engineers and / or unique site conditions. The location of the bedroom windows may vary depending on the floor or the unit - the size remains unchanged. The furniture is shown for information purposes only. *Rent, promotions and availability are subject to change without notice.



STUDIO • 1 SDB

UNITÉ TYPE S-1


208 • 308 • 408 • 508 • 608 • 708 • 808

SUPERFICIE : 624 pi² / sq. ft.


BALCON : 47 pi² / sq. ft.

CHAMBRE : 8'10" x 6'10"
GARDE-ROBE : 6'6" x 4'9"
SALON : 11'10" x 7'3"
SALLE À MANGER ET CUISINE : 16'2" x 13'2"

SALLE DE BAIN : 11'10" x 6'6"
ESPACE BUREAU : 3'7" x 2'5"
PLACARD D'ENTRÉE : 12'2" x 2'
BUANDERIE : 6'5" x 3'1"

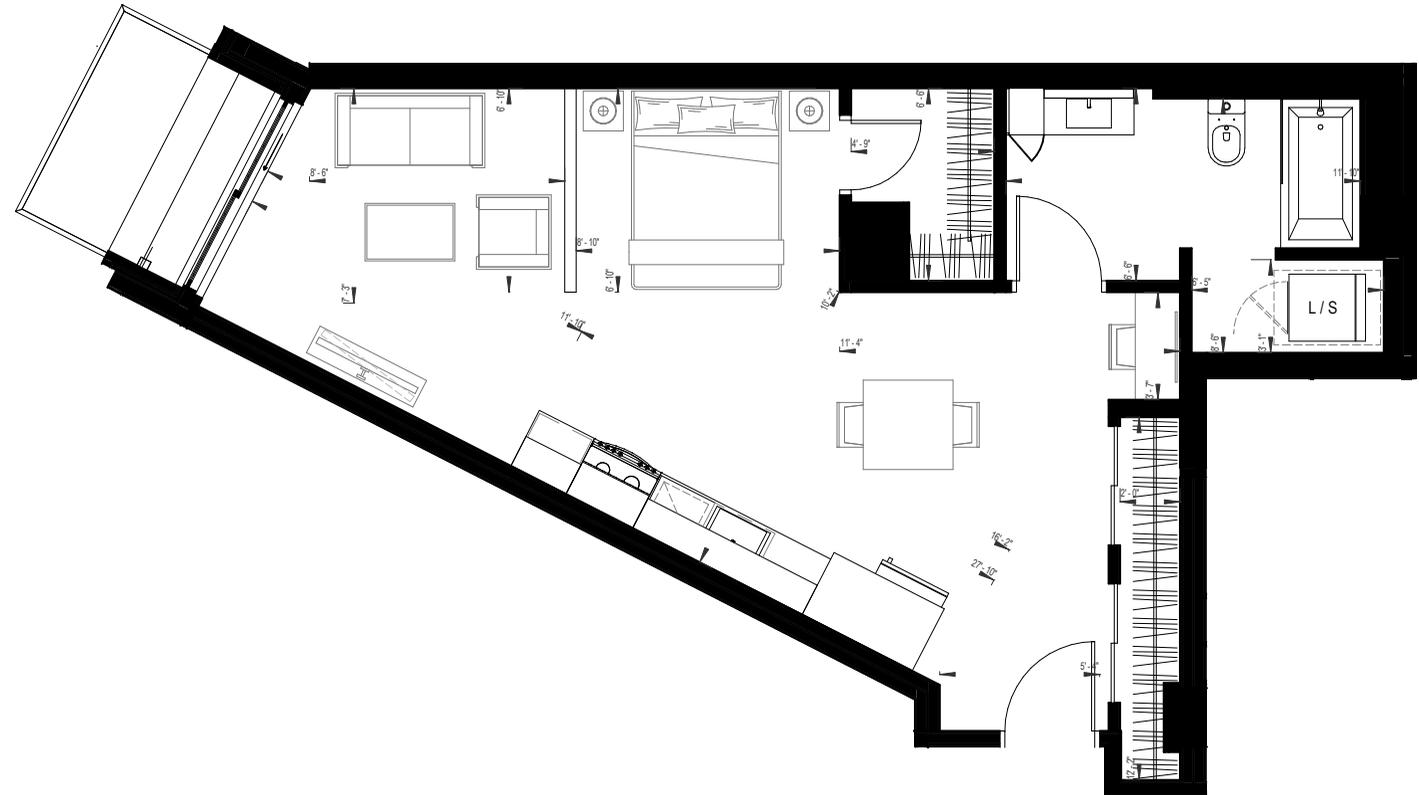


NIVEAU
LEVEL
▼
2

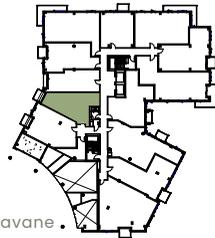


Place de la Savane

NIVEAUX
LEVELS
▼
3-4
5-6

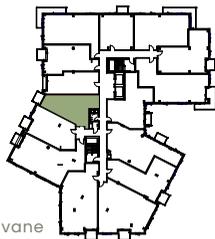

Place de la Savane

NIVEAUX
LEVELS
▼
7-8

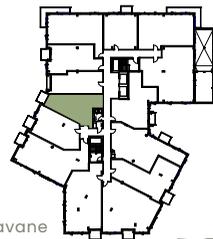

Place de la Savane



4982 PL. DE LA SAVANE, MONTRÉAL, QC

NOTE: La superficie brute et les dimensions de pièces montrées sur les plans sont approximatives et peuvent varier. La superficie est calculée à la face extérieure des murs extérieurs et au centre des cloisons mitoyennes et des corridors communs. Le Propriétaire peut modifier les plans sans préavis ou consulter le Locataire afin de tenir compte des révisions des ingénieurs en mécanique et électriques et/ou aux conditions uniques du chantier. La localisation des fenêtres des chambres à coucher peut varier en fonction de l'étage ou l'unité - la dimension reste inchangée. Le mobilier est montré à titre information seulement. *Loyer, promotions et disponibilités sont sujet à changement sans préavis. Gross area and room dimensions shown on the plan are approximate and may vary. The area is calculated on the outside of the exterior walls and the center of the dividing walls and common corridors. The Landlord may change the plans without notice or consulting with the Renter in order to accommodate revisions of mechanical and electrical engineers and / or unique site conditions. The location of the bedroom windows may vary depending on the floor or the unit - the size remains unchanged. The furniture is shown for information purposes only. *Rent, promotions and availability are subject to change without notice.