

PHASE

1

M A R
K E TAPPARTEMENTS
LOCATIFS
A LAVAL

3 1/2


505 à 1005

Superficie 604 pi²Balcon 57 pi²

Total

661 pi²

- 1
1

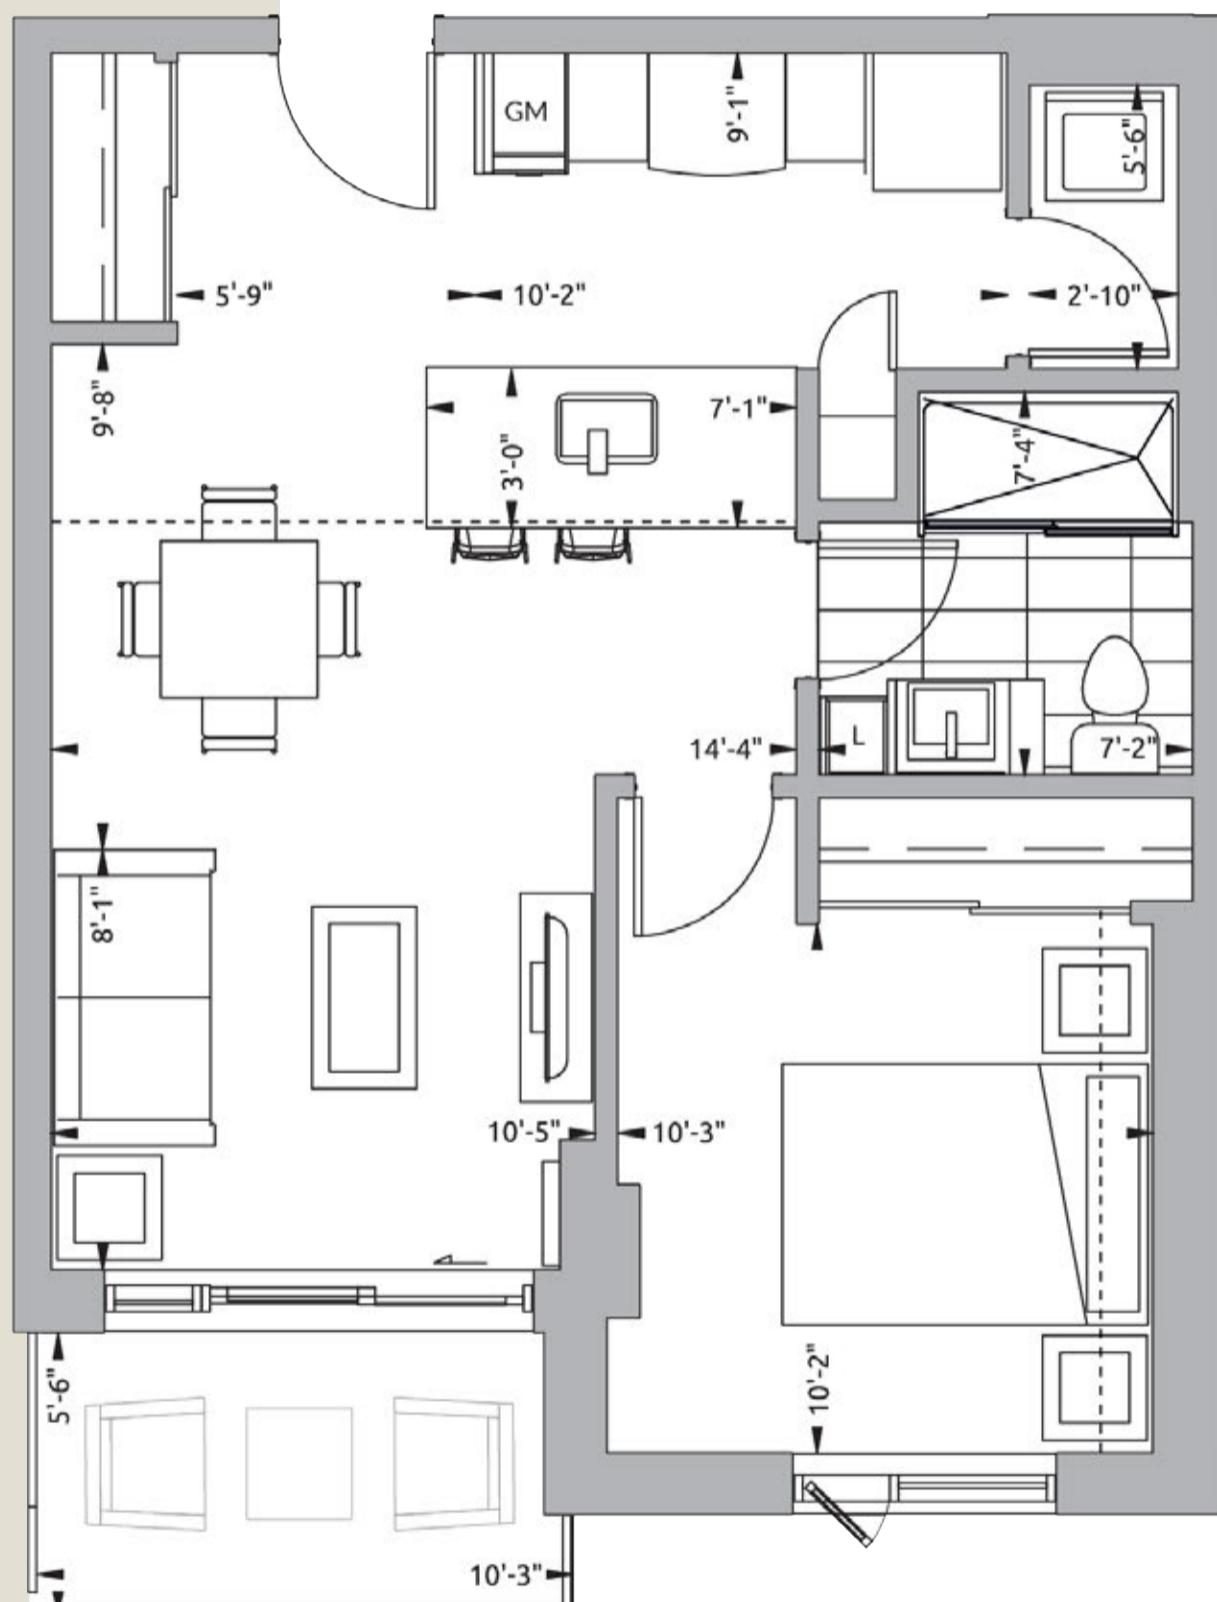

COMMENTAIRES

ÉTAGE

LOYER


STATIONNEMENT
SOUTERRAIN OPTIONRANGEMENT AU
SOUS-SOL INCLUS

OPTION STATIONNEMENT SOUTERRAIN

DATE DE LIVRAISON

ÉTAGES 5 À 10

BOUL. SAINT-ELZÉAR

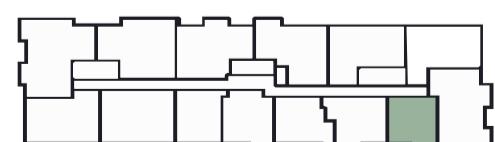

Les superficies indiquées sur les plans sont les superficies brutes des unités. La superficie brute est mesurée à partir de la surface extérieure des murs d'enveloppe du bâtiment jusqu'au centre des murs mitoyens entre les unités et les corridors. Le calcul de la superficie nette ne pourra être fait qu'une fois le bâtiment construit et les cloisons intérieures mises en place. Les superficies indiquées sur les plans peuvent varier substantiellement de la superficie nette calculée par l'arpenteur sur le certificat de localisation. Le mobilier et la décoration sont représentés à titre indicatif seulement.

2022-07-21

APPARTEMENTSMARKET.CA