

PHASES

2 & 3

MAR KET

APPARTEMENTS
LOCATIFS
À LAVAL

TYPE: 10



3



2



UNITÉ
213

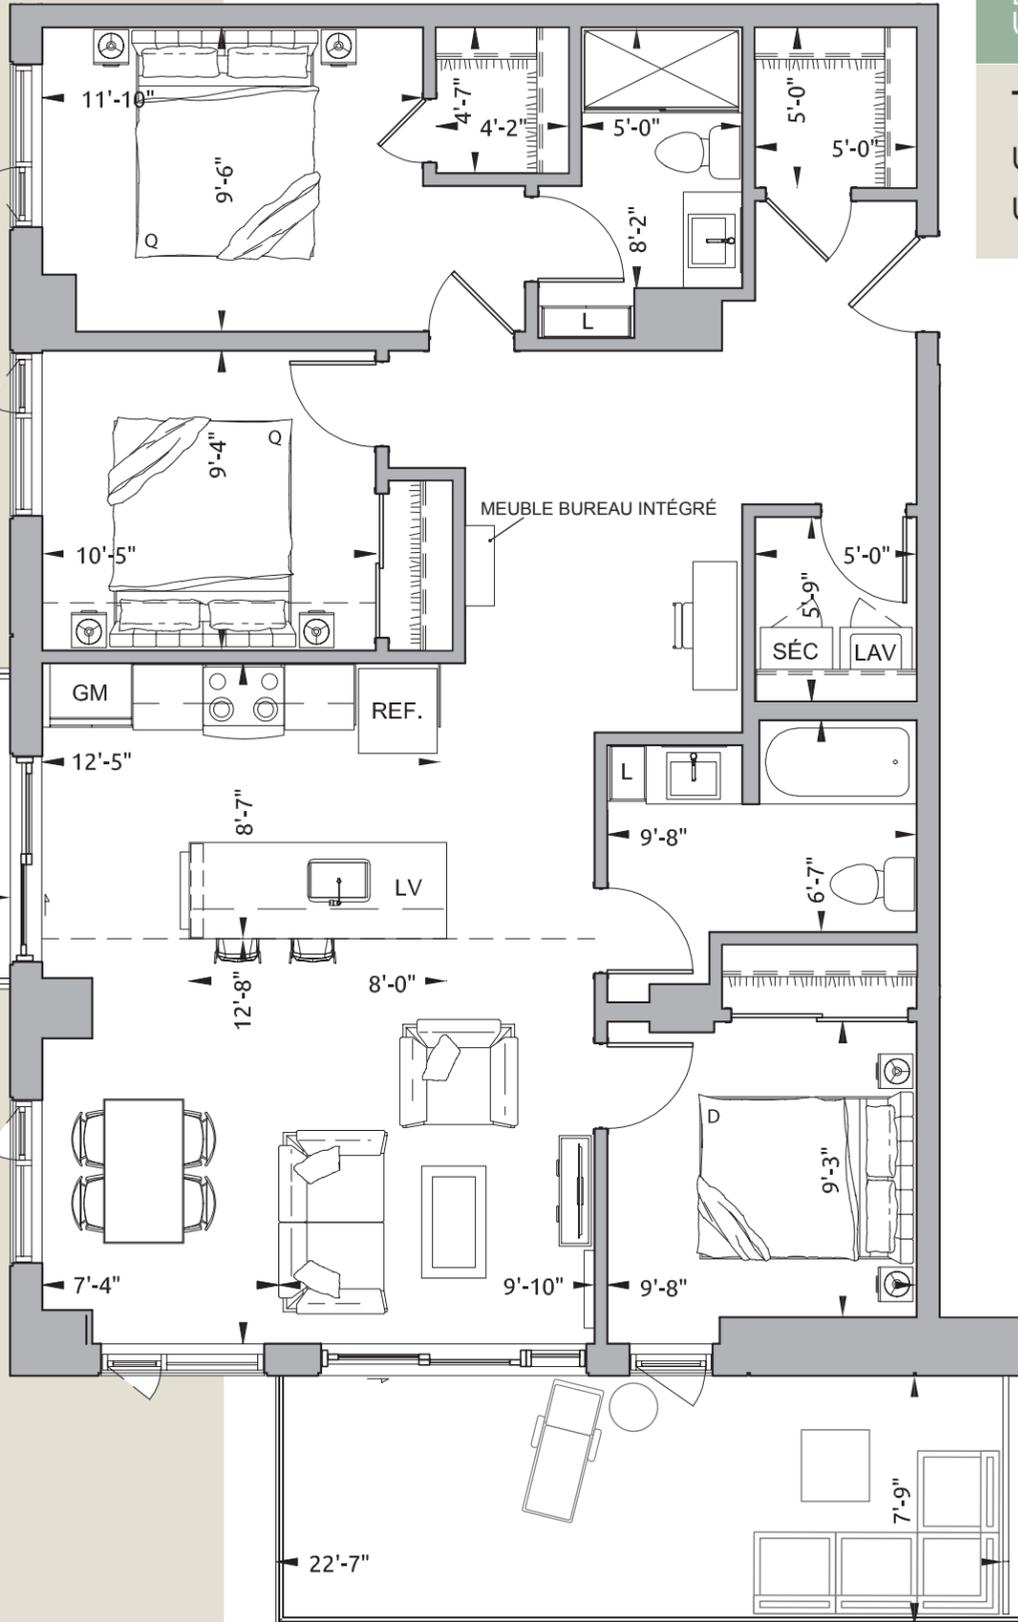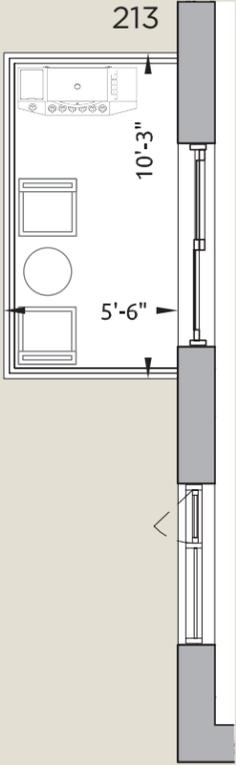

0' 5'

ÉTAGE

LOYER

STATIONNEMENT
SOUTERRAIN OPTION

RANGEMENT AU
SOUS-SOL INCLUS



OPTION STATIONNEMENT SOUTERRAIN

COMMENTAIRES

DATE DE LIVRAISON

5 1/2

113-213

Superficie
Unité 113 1 203 pi²

Superficie
Unité 123 1 218

Balcons
Unité 113 60 pi² + 177 pi²

Balcons
Unité 213 55 pi² + 55 pi²

Total

Unité 113 1 440 pi²

Unité 213 1 328 pi²

PLACE JUDITH-JASMIN



ÉTAGES 1 ET 2

Les superficies indiquées sur les plans sont les superficies brutes des unités. La superficie brute est mesurée à partir de la surface extérieure des murs d'enveloppe du bâtiment jusqu'au centre des murs mitoyens entre les unités et les corridors. Le calcul de la superficie nette ne pourra être fait qu'une fois le bâtiment construit et les cloisons intérieures mises en place. Les superficies indiquées sur les plans peuvent varier substantiellement de la superficie nette calculée par l'arpenteur sur le certificat de localisation. Le mobilier et la décoration sont représentés à titre indicatif seulement. Toutes les colonnes seront en gypse et peintes.

2022-10-20

APPARTEMENTSMARKET.CA